



- LEGENDA**
- Tela de Proteção H: 1,60m
 - Tela de Proteção H: 1,60 e com fechamento superior
 - Alvenaria existente
 - Alvenaria a demolir
 - Alvenaria a construir
 - Estrutural
 - Parede de PVC (Lavável) h:2,30m
 - Parede em chapa de alumínio com acabamento em PVC
 - Mesa cirúrgica tamanho padrão (114x65cm)
 - Prever Ar-Condicionado
 - Abertura para passagem de equipamentos 40x40cmx100cm - Prever porta de correr para isolamento
 - Armário para equipamentos
 - Balança
 - Central Refrigeradora de medicamentos
 - Módulo de gaiolas (Capacidade 8 animais)

Planta Baixa
Escala: 1/50

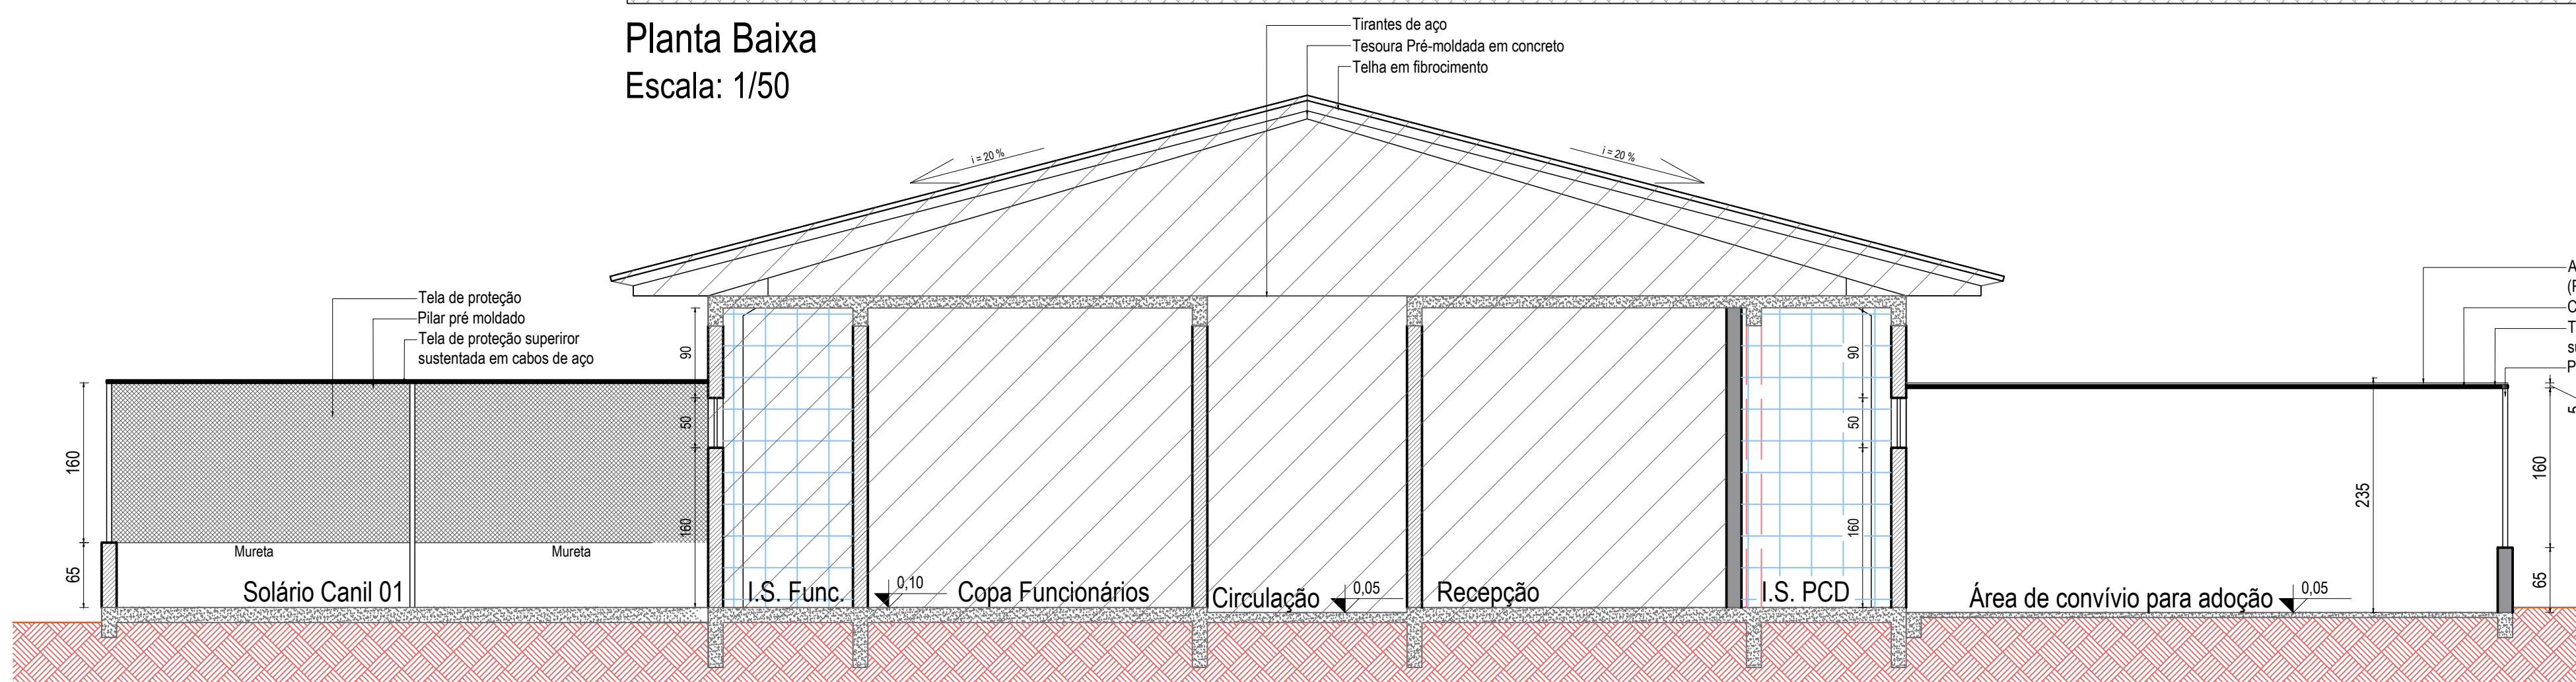

Corte AA
Escala: 1/50

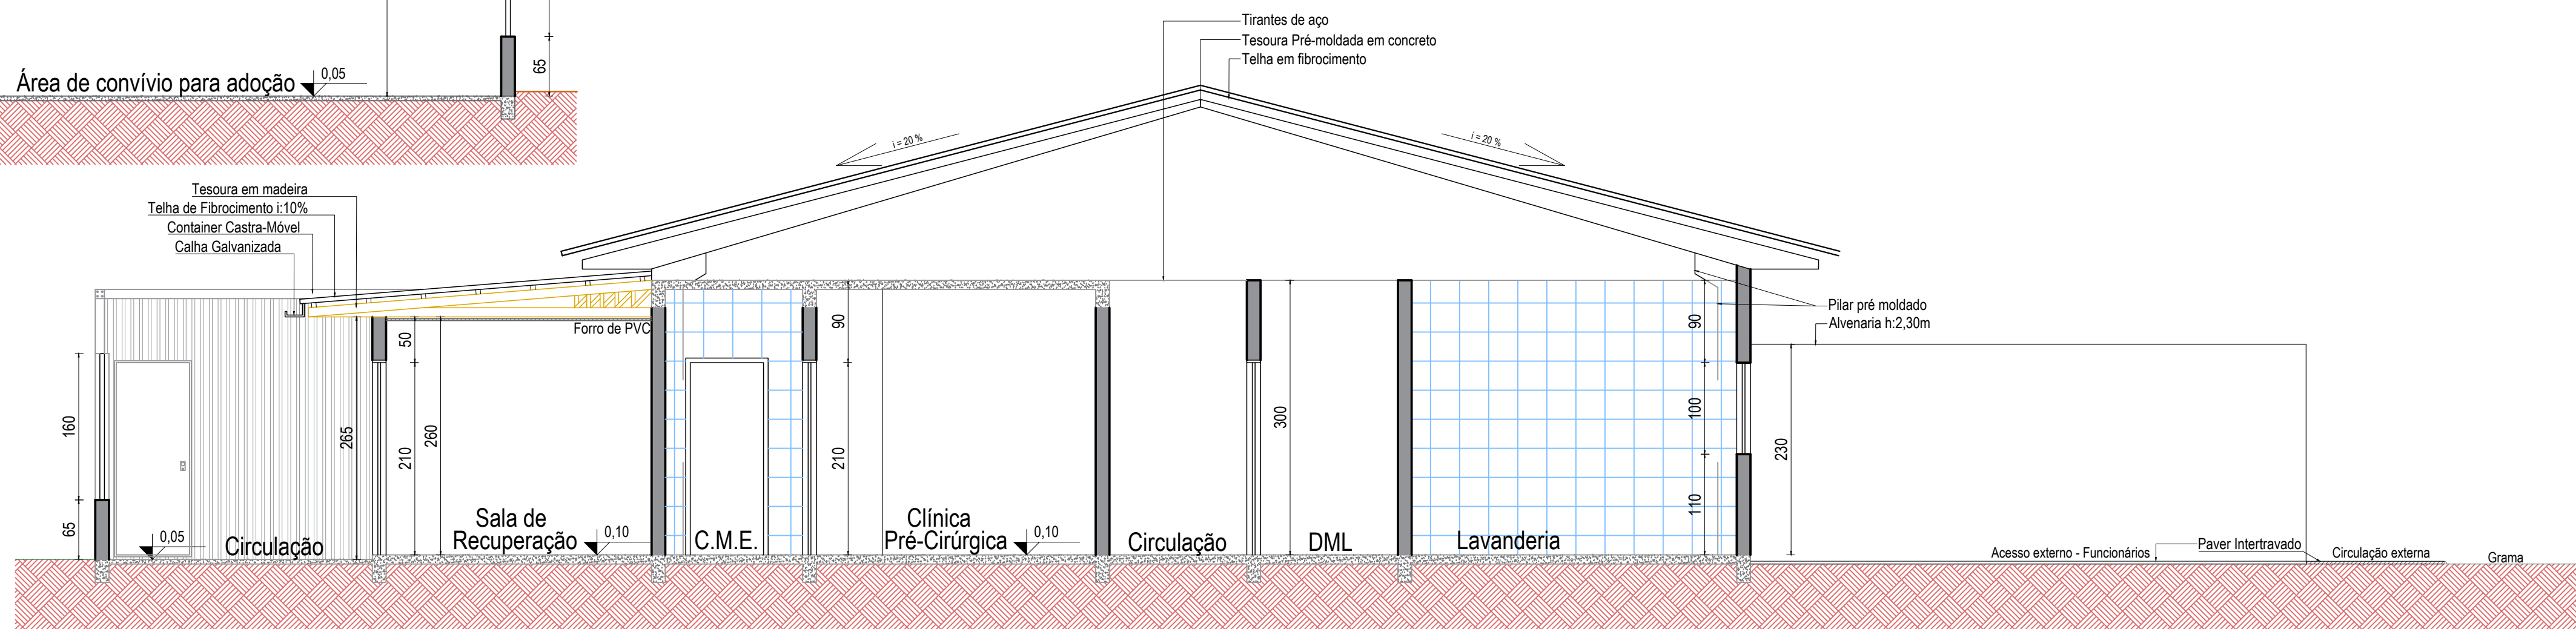

Corte CC
Escala: 1/50

MEDIANEIRA PREFEITURA MUNICIPAL

SECRETARIA MUNICIPAL DE OBRAS		DEPARTAMENTO DE ENGENHARIA	
OBRA:			
CANIL/GATIL MUNICIPAL			
Regularização e reforma da área existente e ampliação			
LOCAL:			
LOTE RURAL N°120 - VILA RURAL - MEDIANEIRA/PR			
RESPONSÁVEL TÉCNICO:		PROPRIETÁRIO:	
KAIO CESAR RAMOS MACIEL		MUNICÍPIO DE MEDIANEIRA	
Engenheiro Civil CREA-PR-175.1420		CPF: 175.326.481/0201-58	
APROVAÇÕES PÚBLICAS:			
CONTEÚDO:			
PLANTA BAIXA E CORTES			
ESCALA:	DATA:	DESENHO:	FRANCHA:
INDICADA	Julho de 2021	Beatriz Fiebig Eduardo Ziglioli	02/04