


PLANTA BAIXA - PAVIMENTO TÉRREO

ESCALA 1/50.

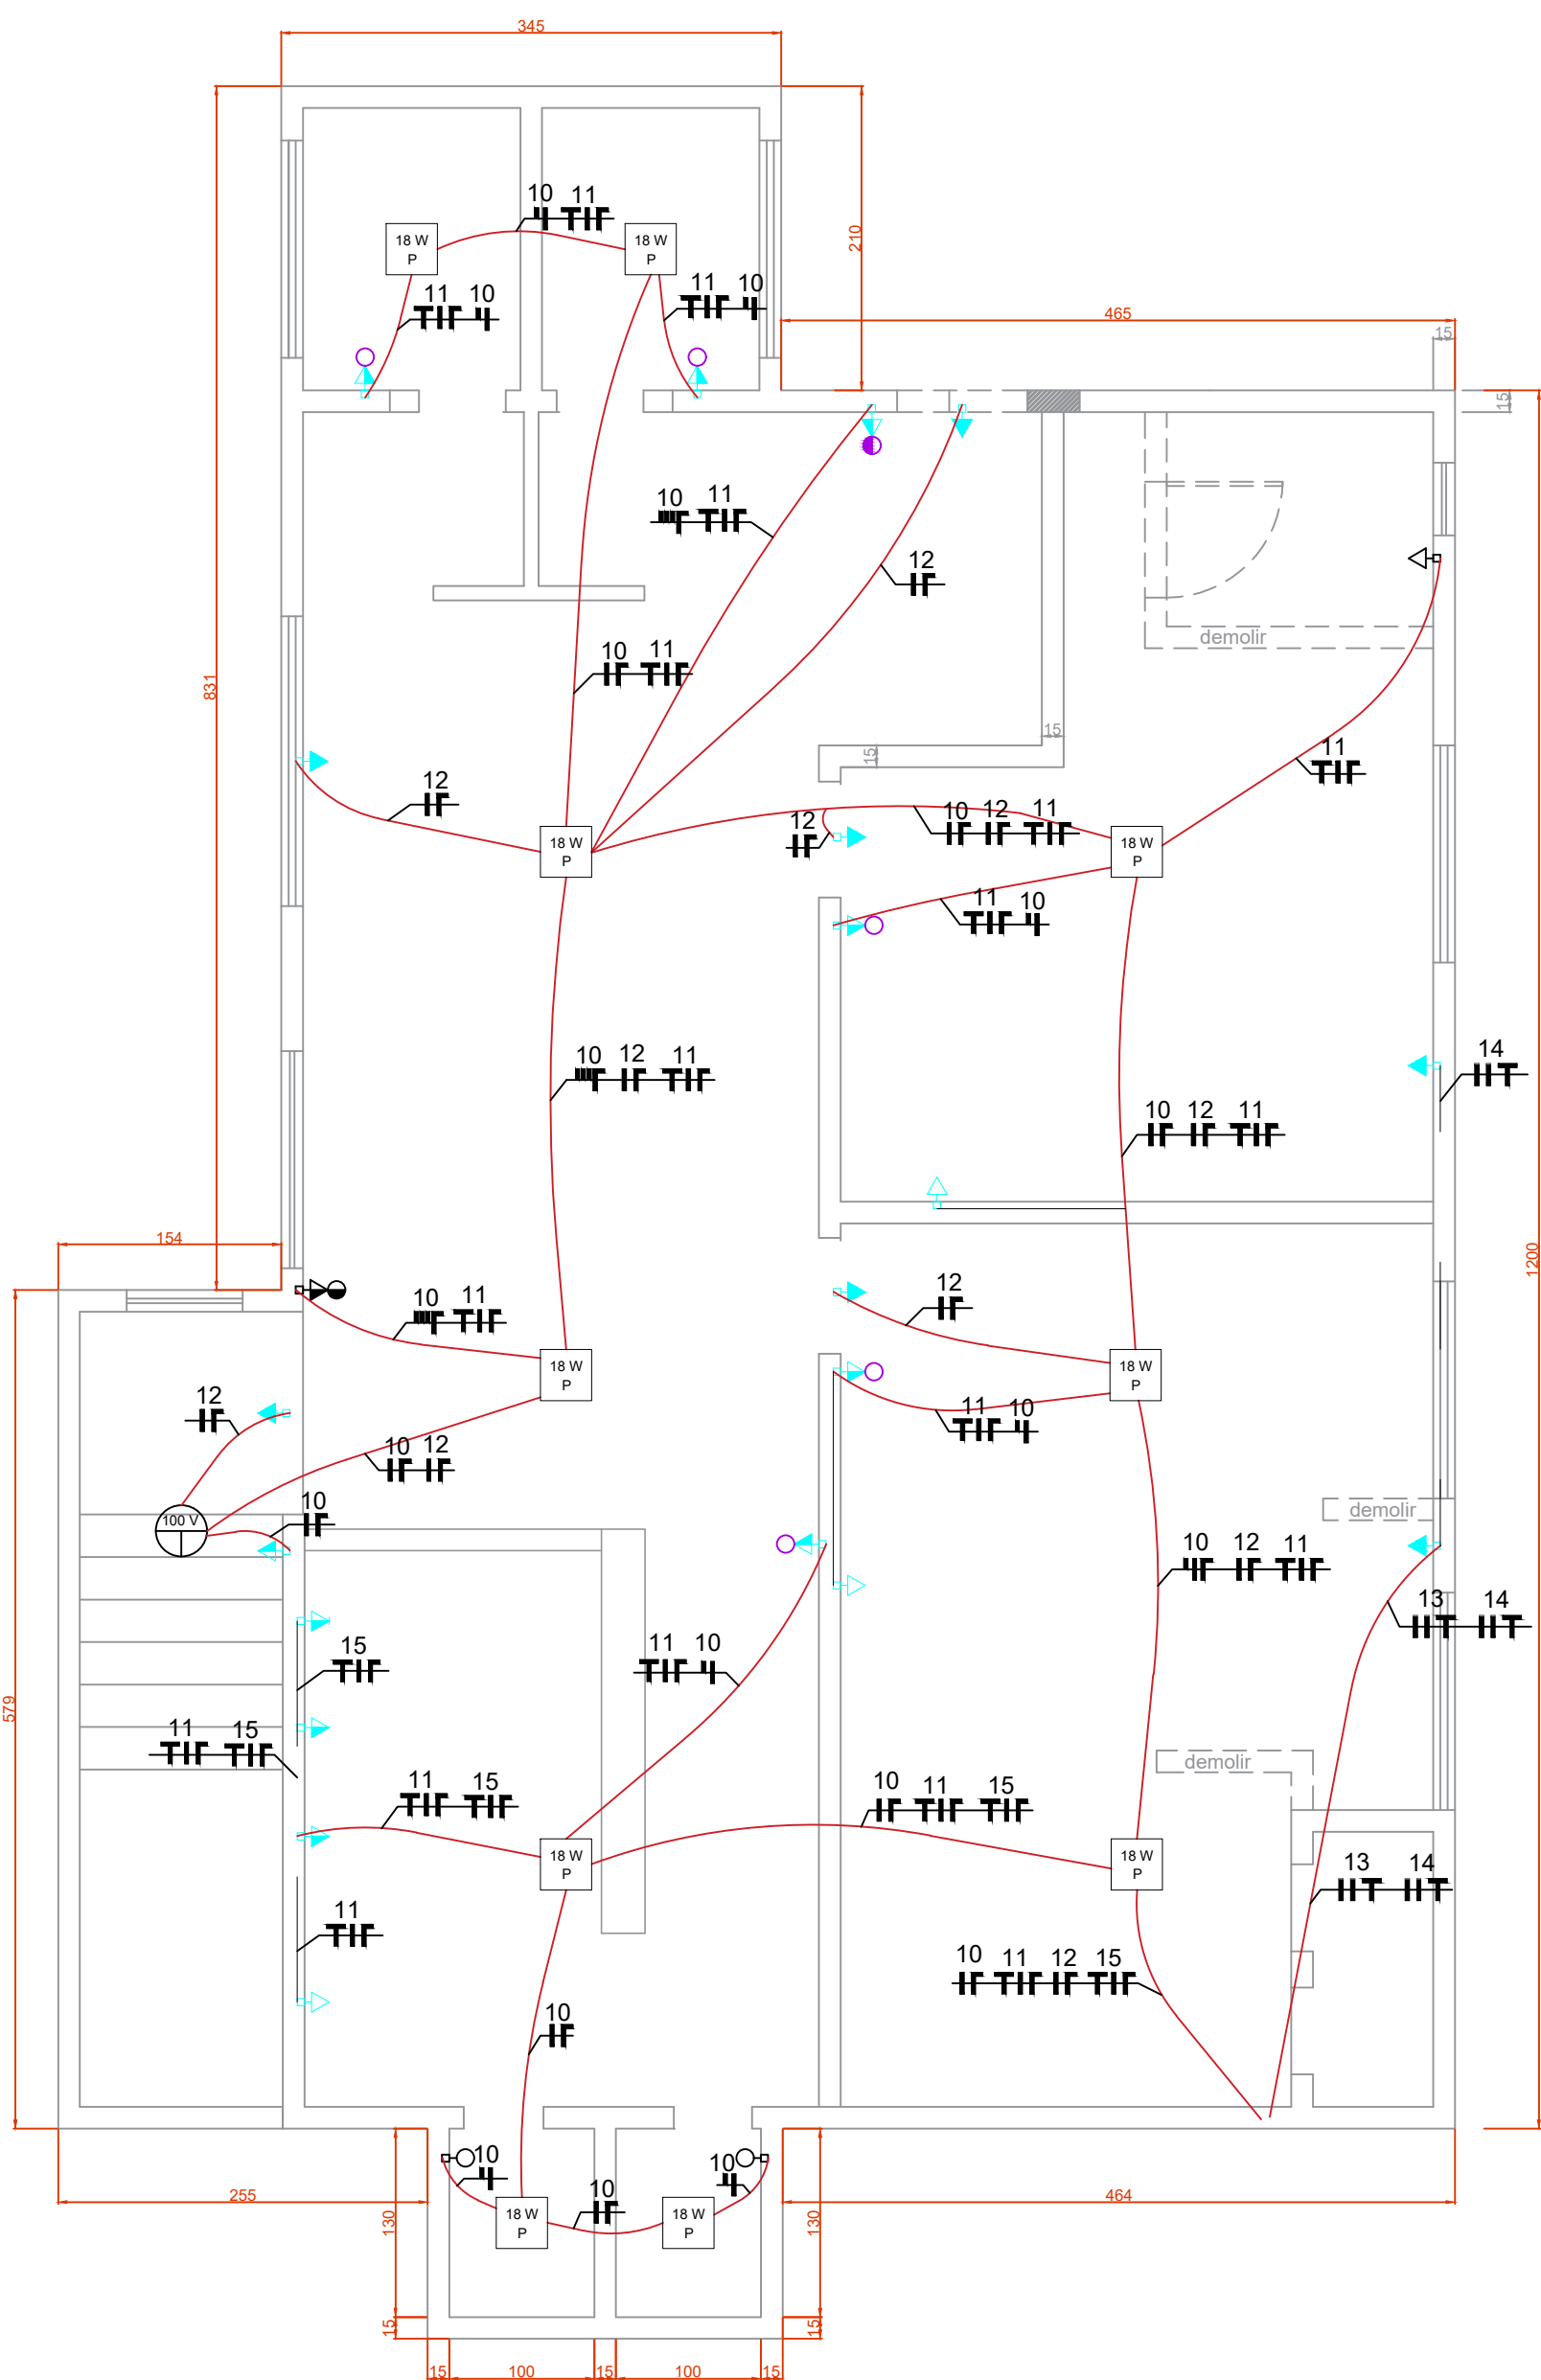

PLANTA BAIXA - PAVIMENTO INFERIOR

ESCALA 1/50.

CIRCUITO	DIÂMETRO
1 - 2 - 10	1,50 mm
3 - 4 - 11 - 12	2,50 mm
5 - 6 - 7 - 13 - 14	4,00 mm
8 - 9	6,00 mm

Legenda	
Simbologia	Especificação
	Tomada baixa a 0,30 m do piso
	Tomada dupla, Baixa a 0,30 m do piso
	Tomada alta a 2,40 m do piso (Bifásica)
	Tomada média a 1,10 m do piso (Bifásica)
	Tomada média e interruptor simples 1 tecla a 1,10 m do piso
	Tomada média e interruptor paralelo 1 tecla a 1,10 m do piso
	Interruptor simples 1 tecla a 1,10 m do piso
	Interruptor paralelo 1 tecla a 1,10 m do piso
	Fase, Neutro, Retorno e Terra
	Fiação - Laje
	Fiação - Parede
	Lâmpada LED
	Quadro de Distribuição (QD)

MEDIANEIRA

PREFEITURA MUNICIPAL

SECRETARIA MUNICIPAL DE
ADM. e PLANEJAMENTO

DEPARTAMENTO DE
PLANEJAMENTO URBANO

OBRA:

Reforma de Edificação em alvenaria para fins de Centro de Convivência

LOCAL:

Rua Jaime Loch 545 - Lote 3 - Quadra 9 - Loteam. Jardim das Laranjeiras - Bairro Jardim Irene

PROJETO ARQUITETÔNICO:

PROPRIETÁRIO:

MICHELLE SEBEN
Arquiteta e Urbanista - CAU A41010-1
EXECUÇÃO:

MUNICÍPIO DE MEDIANEIRA
CNPJ 78.206.481/0001-58

APROVAÇÕES PÚBLICAS:

CONTEÚDO:

PROJETO ELÉTRICO

ESCALA:

INDICADA

DATA:

Novembro de 2022

DESENHO:

Kaio C. R. Maciel

PRANCHA:

01/03