



LOCALIZAÇÃO
ESCALA 1/2500.

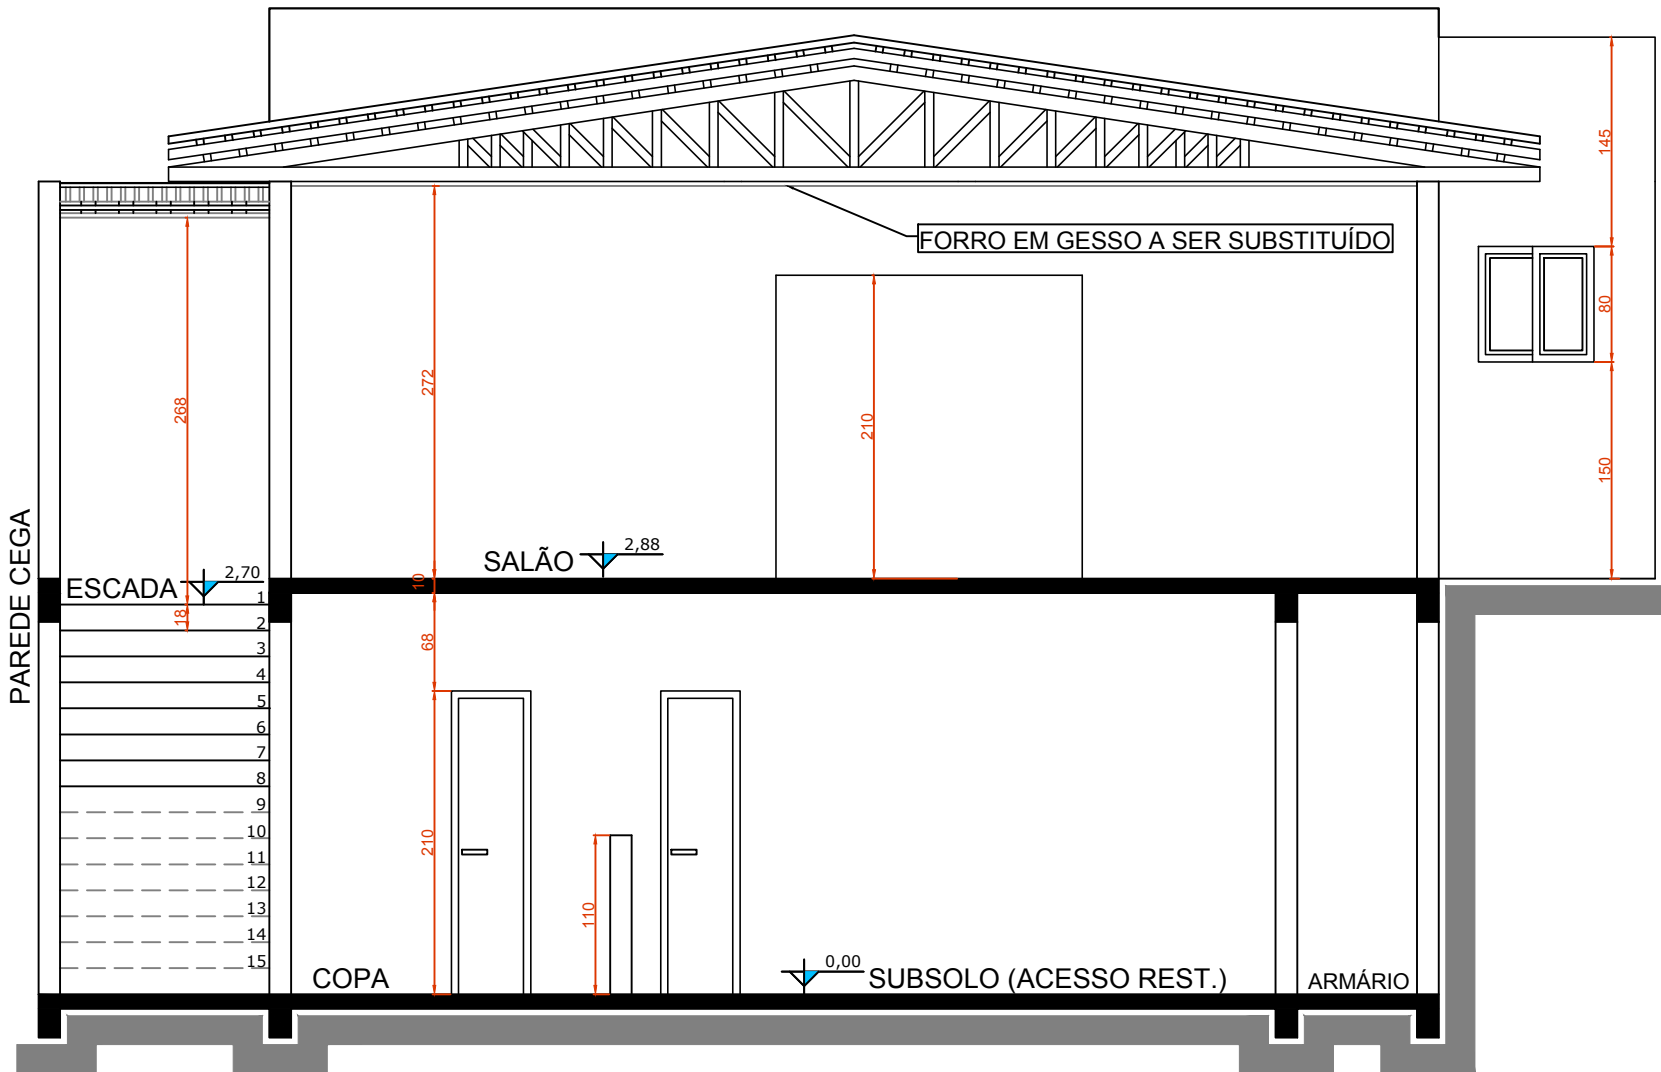

CORTE BB
ESCALA 1/50.

ESTATÍSTICA		
ÁREA DO LOTE		850,00 m²
ÁREA A REFORMAR	Térreo	115,05 m²
ÁREA TOTAL DA EDIFICAÇÃO		377,05 m²
PROJEÇÃO SOBRE O TERRENO		271,61 m²
TAXA DE OCUPAÇÃO		31,95%
COEFICIENTE DE APROVEITAMENTO		0,44
TAXA DE PERMEABILIDADE		60,79%

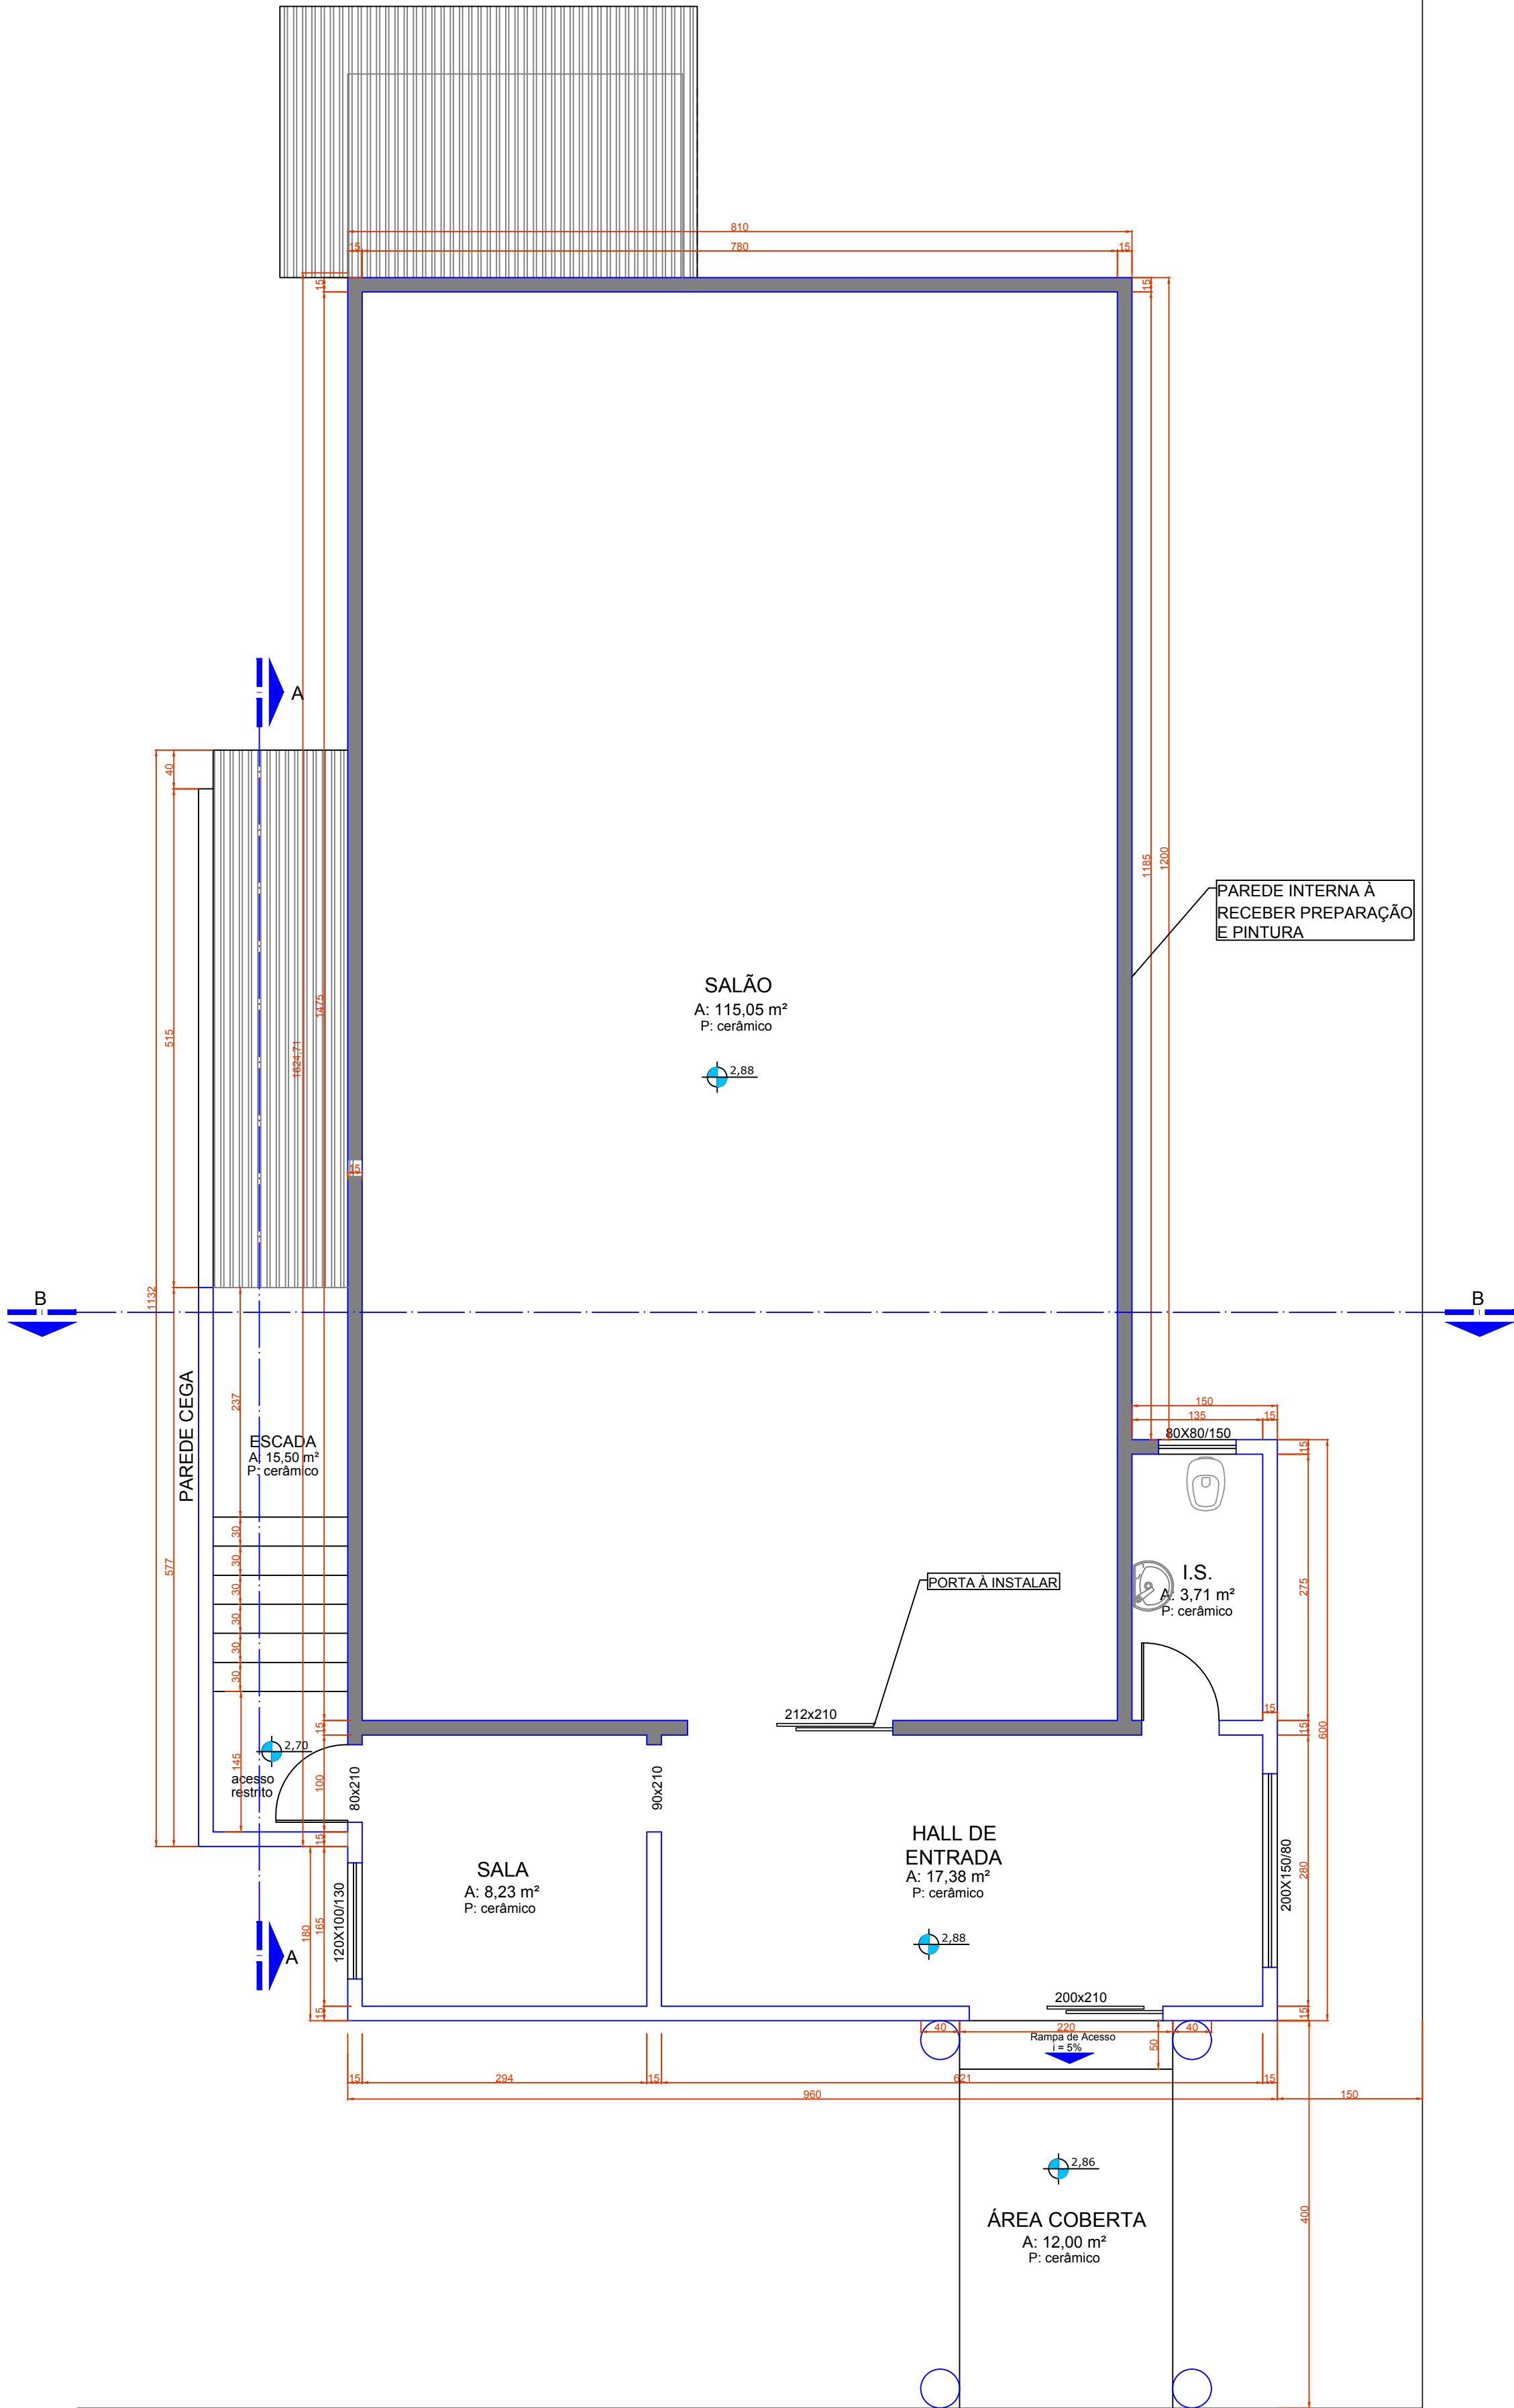

PLANTA BAIXA - PAVIMENTO TÉRREO
ESCALA 1/50.

MEDIANEIRA

PREFEITURA MUNICIPAL

SECRETARIA MUNICIPAL DE ADM. e PLANEJAMENTO

DEPARTAMENTO DE PLANEJAMENTO

OBRA:

Ampliação de Edificação em alvenaria para fins de Unidade Básica de Saúde

LOCAL:

Rua Jaime Loch 545 - Lote 3 - Quadra 9 - Lot. Jardim das Laranjeiras - Bairro Jardim Irene

PROJETO ARQUITETÔNICO: PROPRIETÁRIO:

WALTER RICARDO SCHUELER MUNICÍPIO DE MEDIANEIRA

Engenheiro Civil - CREA PR 135.896/D CNPJ 76.206.481/0001-58

EXECUÇÃO:

APROVAÇÕES PÚBLICAS:

CONTEÚDO:

PROJETO ARQUITETÔNICO

ESCALA: INDICADA DATA: MAIO 2020 DESENHO: Walter PRANCHA: 01/01