



PLANTA BAIXA
Escala: 1/75

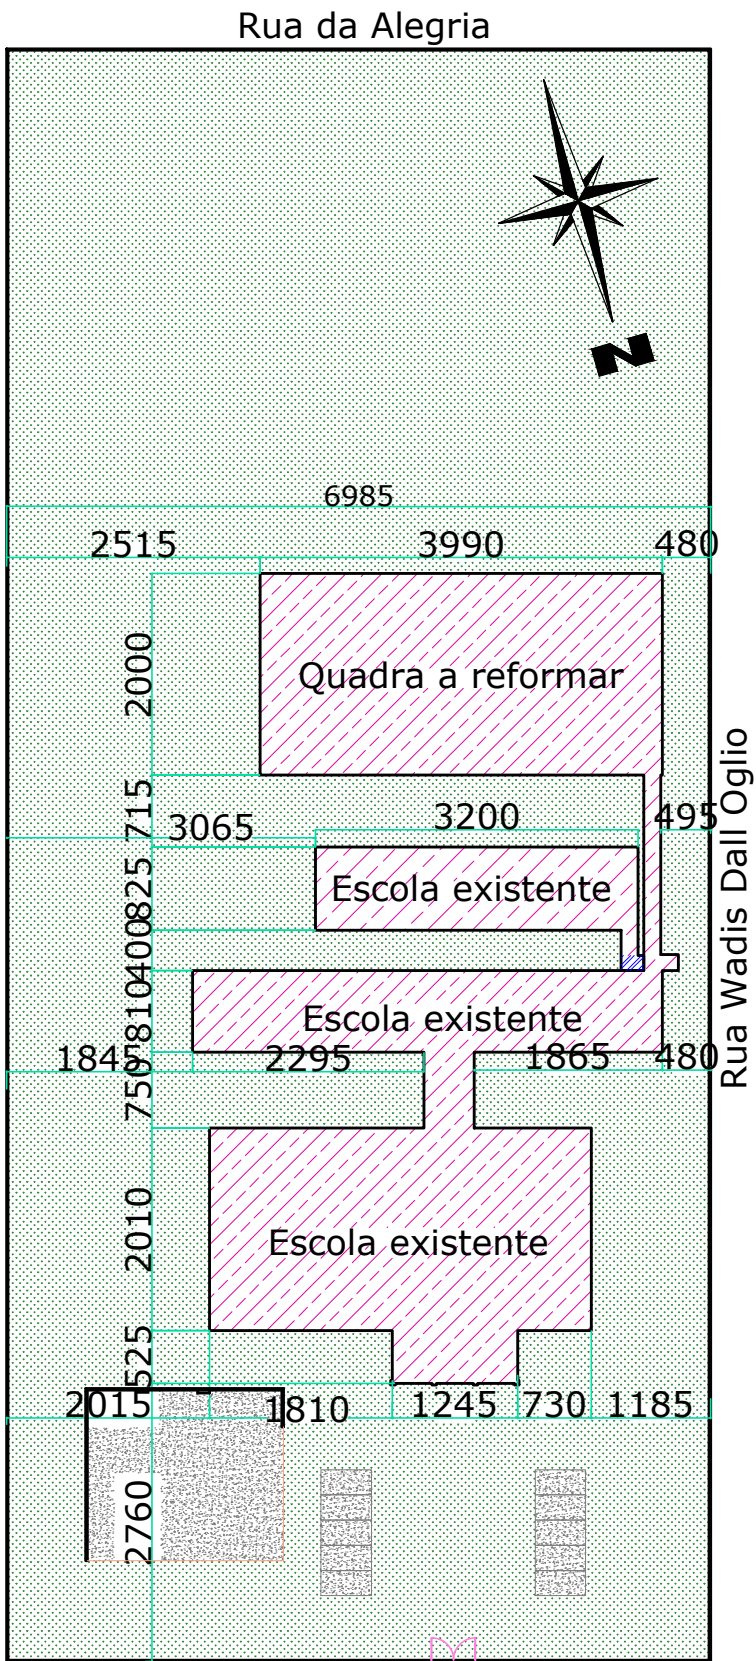

IMPLANTAÇÃO
Escala: 1/500

ESTATÍSTICAS	
ESPECIFICAÇÕES	ÁREAS
ÁREA DO TERRENO	11.200,00 m²
ÁREA CONSTRUÍDA EXISTENTE	2.346,93 m²
ÁREA TOTAL DE REFORMA (QUADRA POLIESPORTIVA)	798,00 m²
Taxa de Ocupação	20,95 %
Coefficiente de Aproveitamento	0,2095
Taxa de Permeabilidade	79,04 %

QUANTITATIVO - PINTURA DA QUADRA	
PINTURA EPÓXI - COR AZUL	528,00m²
PINTURA EPÓXI - COR LARANJA	270,00 m²
ÁREA TOTAL DE PINTURA	798,00 m²

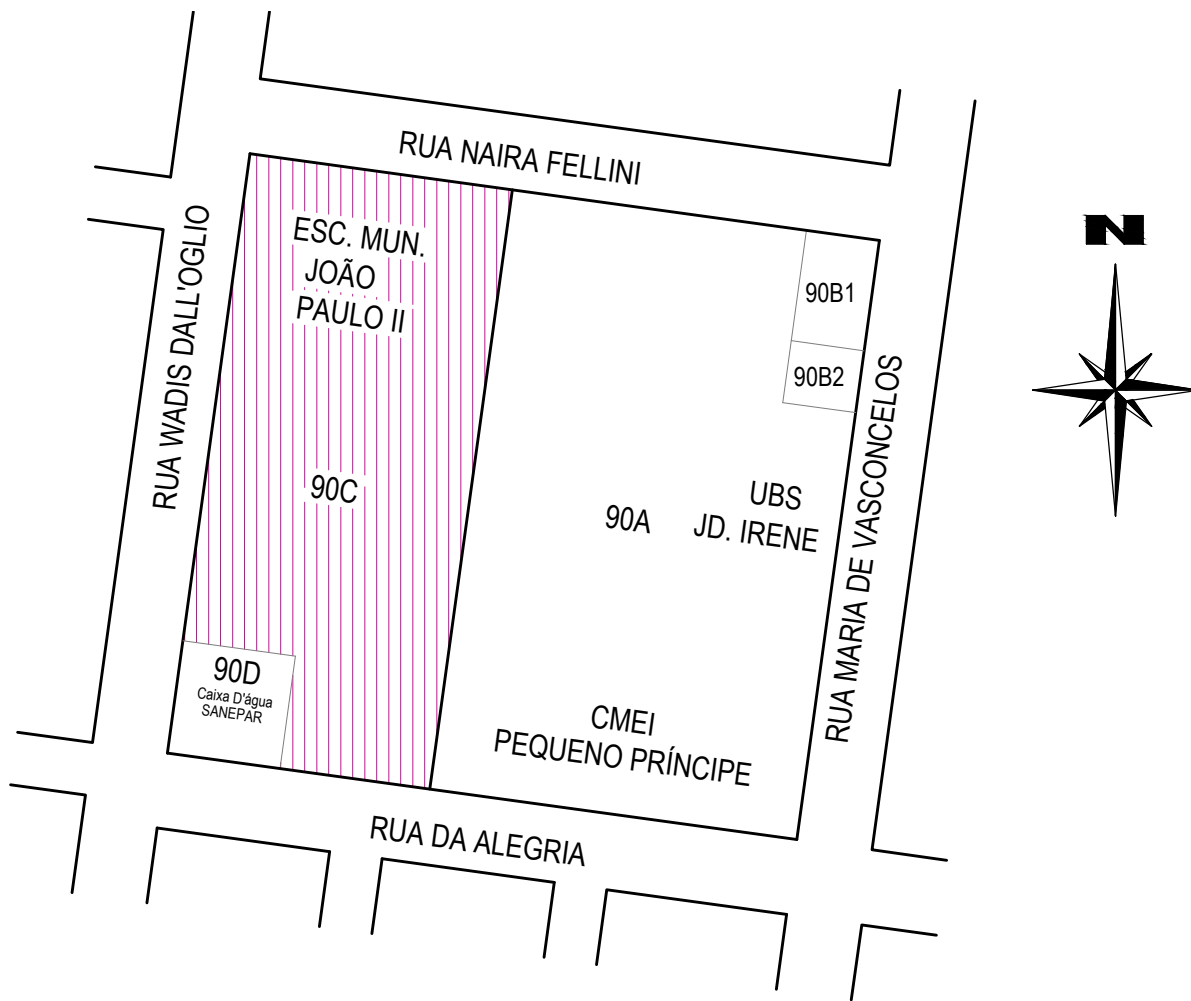

SITUAÇÃO
Escala: 1/2.000

MEDIANEIRA

PREFEITURA MUNICIPAL

SECRETARIA MUNICIPAL DE ADMINISTRAÇÃO E PLANEJAMENTO

DIVISÃO DE PLANEJAMENTO

OBRA:

ESCOLA JOÃO PAULO II
Projeto de reforma do piso da Quadra Poliesportiva

LOCAL:

Lote nº 90C, Rua Naira Fellini, Bairro Jardim Irene, Medianeira- PR

RESPONSÁVEL TÉCNICO PROJETO:

PROPRIETÁRIO:

MICHELLE SEBEN
Arquiteta e Urbanista - CAU A41010-1

MUNICÍPIO DE MEDIANEIRA
CNPJ 76.206.481/0001-58

APROVAÇÕES PÚBLICAS:

CONTEÚDO:

PLANTA BAIXA E IMPLANTAÇÃO

ESCALA:

INDICADA

DATA:

Outubro de 2021

DESENHO:

Andressa Paloschi

PRANCHA:

01/01