
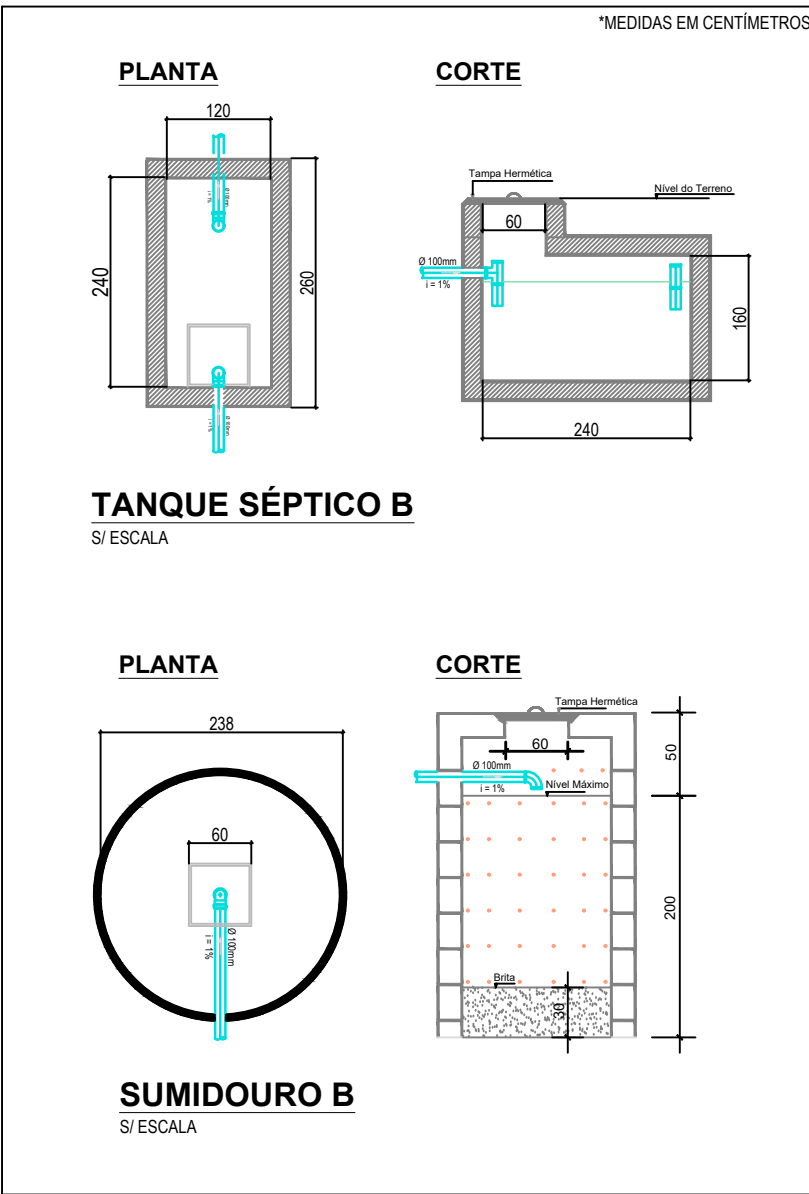


Planta baixa
Escala 1:75

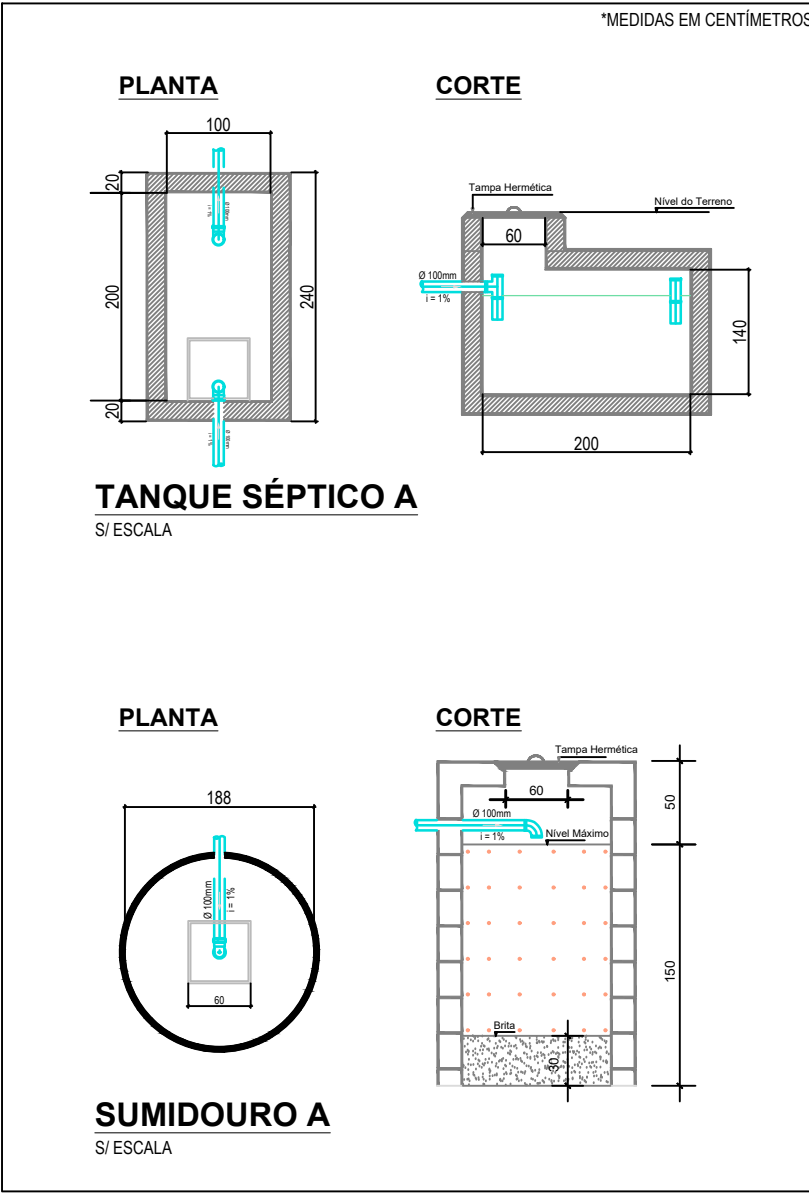

MEDIANEIRA PREFEITURA MUNICIPAL

SECRETARIA MUNICIPAL DE OBRAS
DEPARTAMENTO DE ENGENHARIA

OBRA:
ESCOLA MUNICIPAL SÃO LUIZ
Adequação de instalação de esgotamento sanitário e muro de divisa

LOCAL:
RUA IVO DAROLT, 360, DISTRITO DE MARALÚCIA

RESPONSÁVEL TÉCNICO:
VINÍCIUS CEREZER SEBEN
Engenheiro Civil - CREA/PR 190789/D

PROPRIETÁRIO:
MUNICÍPIO DE MEDIANEIRA
CNPJ 76.206.481/0001-68

APROVAÇÕES PÚBLICAS:

CONTEÚDO:
PROJETO DE ESGOTO SANITÁRIO

ESCALA:
INDICADA

DATA:
Junho de 2022

DESENHO:
Vinicius C Seben

PRONCHIA:
01/02