



PLANTA DE COBERTURA REDUZIDA
Escala: 1/250

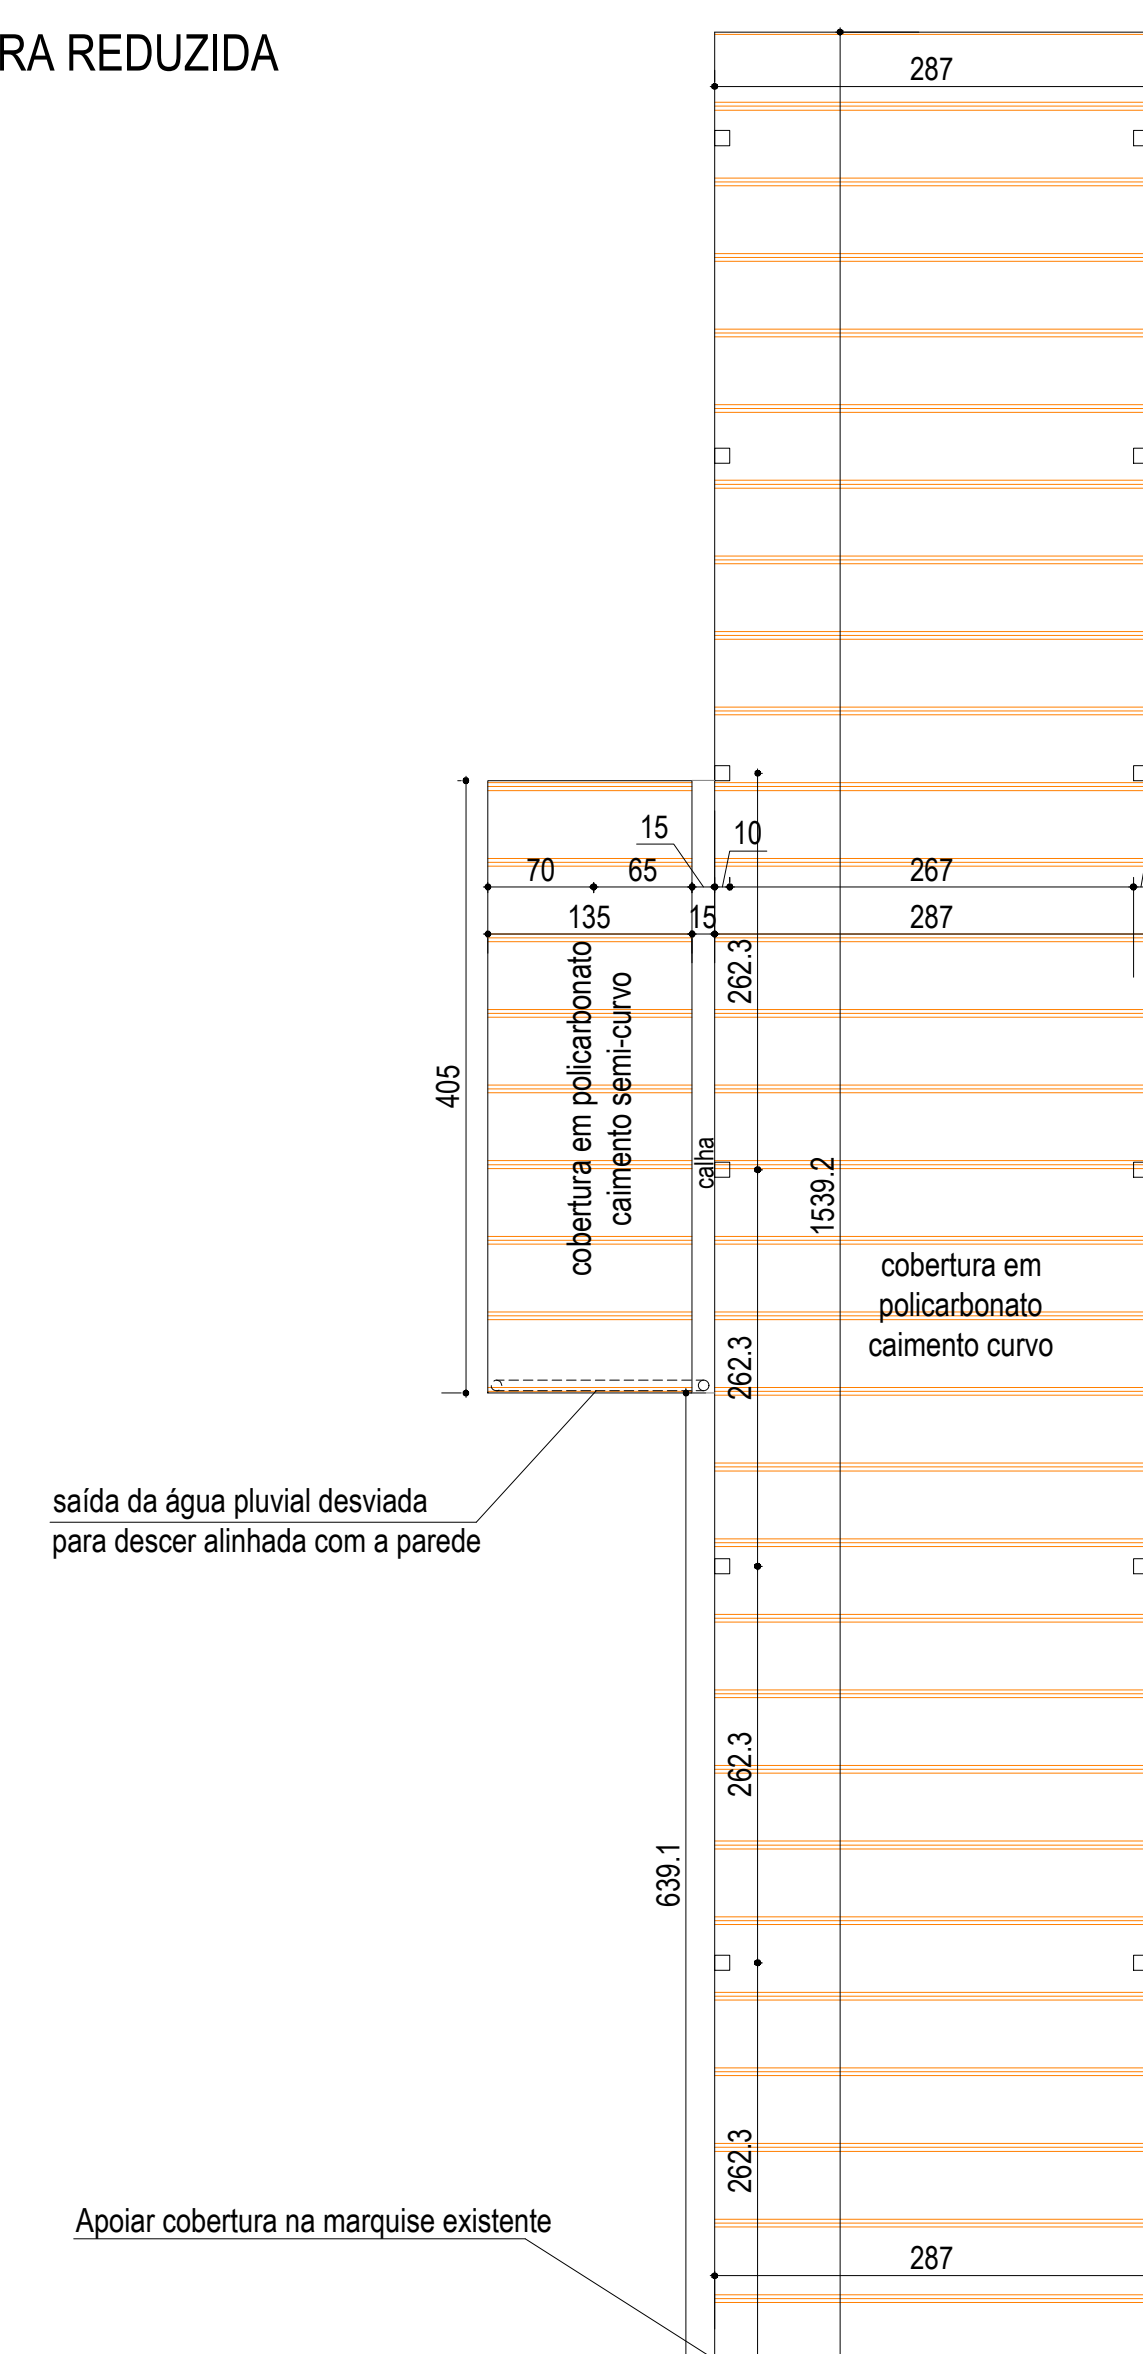

PLANTA - COBERTURA DE POLICARBONATO
Escala: 1/50

PLANTA DE COBERTURA TRECHO APROXIMADO
Escala: 1/50

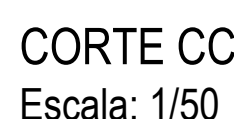

DIVISÃO DE
PLANEJAMENTO URBANO

OBRA: Execução de cobertura em policarbonato e corrimão no acesso ao pátio coberto
ESCOLA IDALINA PASQUOTTO BONATTO

LOCAL: QUADRA -27, RUA GUALACHOS, LOTEAMENTO CONDÁ - BAIRRO CONDÁ - MEDIANEIRA - PR

PROJETO ARQUITETÔNICO: _____ PROPRIETÁRIO: _____

MUNICÍPIO DE MEDIANEIRA
CNPJ 76.206.481/0001-58

EXECUÇÃO:

APROVAÇÕES PÚBLICAS:

CONTEÚDO: PLANTA BAIXA

ESCALA:
INDICADA

DATA: SETEMBRO 2022

DESENHO:
ANDRESSA PALOSCHI

02/02