



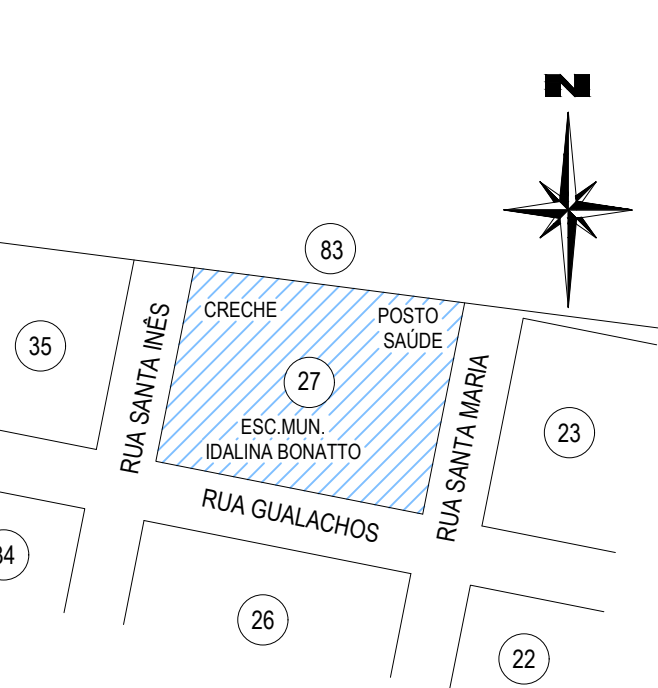

PLANTA DE COBERTURA TRECHO APROXIMADO
Escala: 1/50

Observação:
- Os responsáveis pela fabricação da cobertura e corrimão devem verificar as dimensões no local antes da produção.

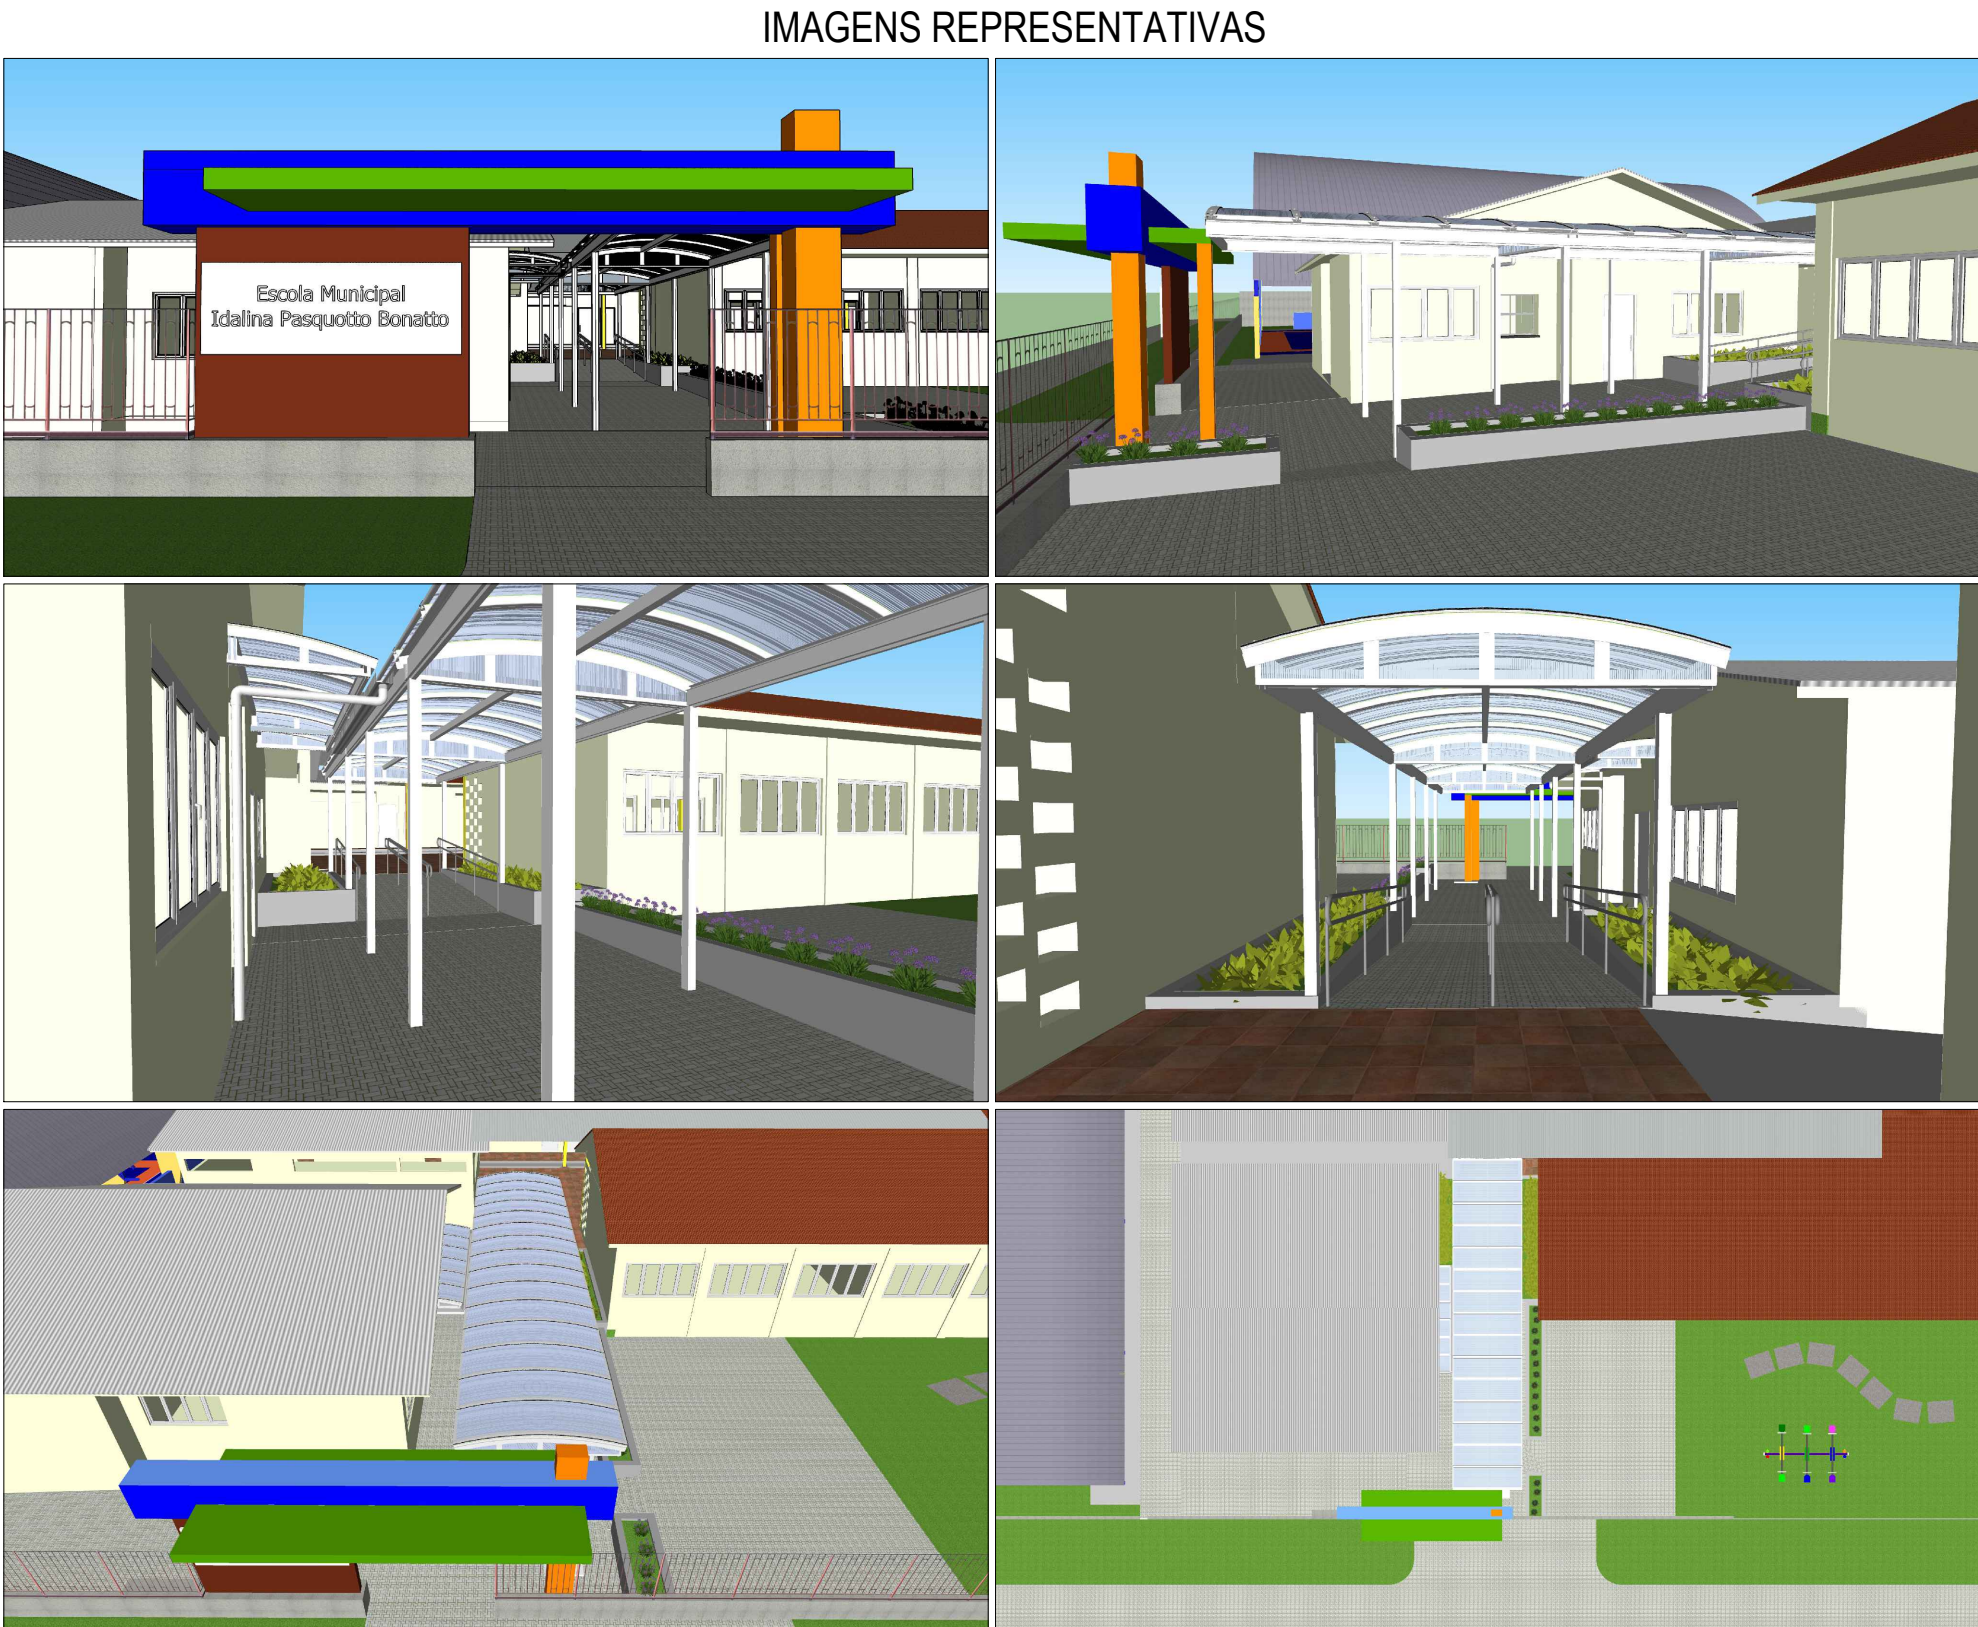

LOCALIZAÇÃO
Escala: 1/5000

- Descrição:
- Executar corrimão central na rampa de acesso ao pátio coberto conforme NBR 9050.
 - Executar cobertura em estrutura metálica e fechamento em policarbonato no acesso ao pátio coberto e acesso a secretaria (ver planta de cobertura).
 - Demolir parte do jardim existente para passagem ao parquinho

MEDIANEIRA PREFEITURA MUNICIPAL

SECRETARIA MUNICIPAL DE ADM. E PLANEJAMENTO
DIVISÃO DE PLANEJAMENTO URBANO

Execução de cobertura em policarbonato e corrimão no acesso ao pátio coberto
ESCOLA IDALINA PASQUOTTO BONATTO

LOCAL: QUADRA - 27, RUA GUALACHOS, LOTEAMENTO CONDÂ - BAIRRO CONDÂ - MEDIANEIRA - PR

PROJETO ARQUITETÔNICO: PROPRIETÁRIO:

EXECUÇÃO: MUNICÍPIO DE MEDIANEIRA
CNPJ: 17.036.481/0001-01

APROVAÇÕES PÚBLICAS:

CONTEÚDO: PLANTA BAIXA

ESCALA: INDICAÇÃO
DATA: SETEMBRO 2022
DESENHO: ANDRESSA PAULDECH
PRANCHAS: 01/02