

PERFIL LONGITUDINAL

Escala: VERTICAL 1/100 - HORIZONTAL 1/1.000

LEGENDA

- ASFALTO EXISTENTE
- PAVIMENTO EM CBUQ À EXECUTAR
- PAVIMENTO EM PEDRA IRREGULAR EXISTENTE
- POSTE
- CERCA
- BORDA CASCALHO
- EIXO DA PISTA

| Simbologia | Especificação | QTD |
|------------|----------------------------|------------|
| | Área total de pavimentação | 6.750,00m² |
| | Extensão do trecho | 1.350,00m |
| | Largura da estrada | 5,00m |

QUANTITATIVO

| | | | |
|---------------------------------|------------|-----------------------|----------|
| REPERFILAMENTO E RECAPE EM CBUQ | 6.750,00m² | CAPA EM CBUQ e= 2,0cm | 337,50 t |
| | | CAPA EM CBUQ e= 3,0cm | 506,25 t |



MUNICÍPIO DE MEDIANEIRA
Secretaria de Obras

APROVAÇÕES PÚBLICAS:

Solange Aparecida de Lima
Secretária Municipal de Administração e Planejamento

RESPONSÁVEL TÉCNICO:

Kaio Cesar Ramos Maciel
CREA-PR: 175142/D

PROPRIETÁRIO:

Município de Medianeira -PR
Antonio França - Prefeito

OBRA:

Reperfilamento e Recape em CBUQ Sobre
Pedra Irregular Existente

LOCAL:

Estrada Rural Linha Mineira

CONTEÚDO:

Planta Baixa e Perfil Longitudinal




ESCALA:
Indicada

DATA:

EQUIPE TÉCNICA:
Beatriz R. Fiebig
Eric M. Nunes
Kaio C. R. Maciel
Suelen G. Vieira

PRANCHA:

01/08

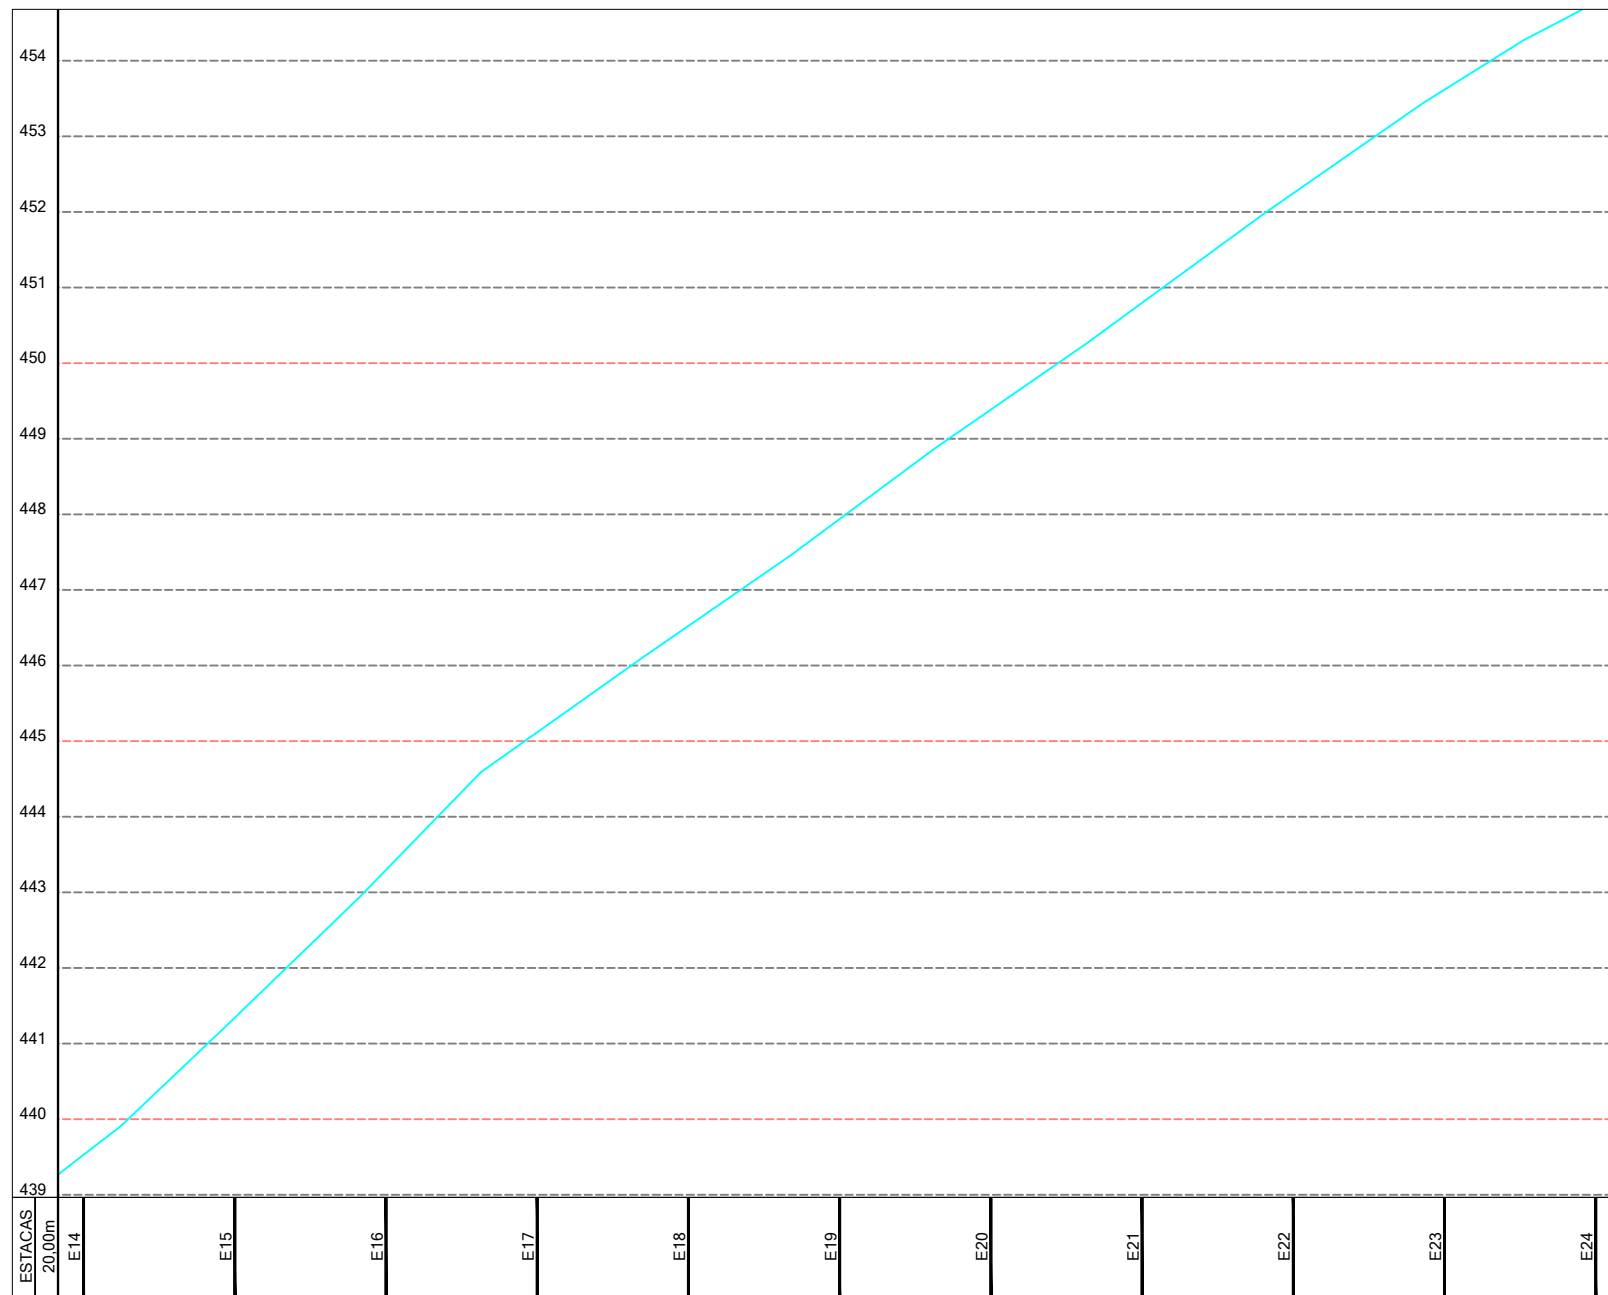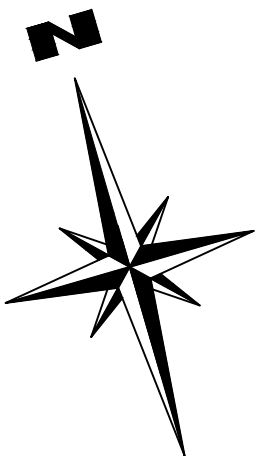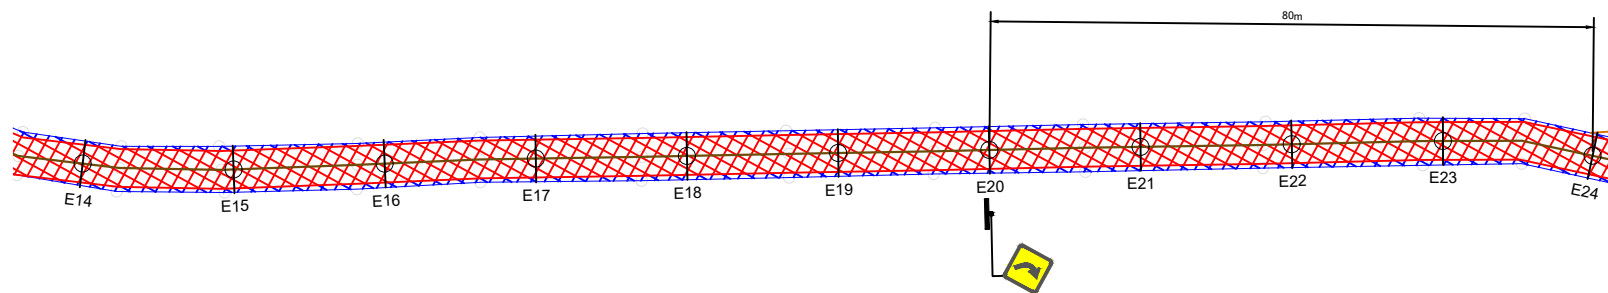

PERFIL LONGITUDINAL
Escala: VERTICAL 1/100 - HORIZONTAL 1/1.000

LEGENDA





- ASfalto existente
- Pavimento em CBUQ à executar
- Pavimento em pedra irregular existente
- Poste
- Cerca
- Borda cascalho
- Eixo da pista

| Simbologia | Especificação | QTD |
|------------|----------------------------|------------|
| | Área total de pavimentação | 6.750,00m² |
| | Extensão do trecho | 1.350,00m |
| | Largura da estrada | 5,00m |

QUANTITATIVO

| | | | |
|---------------------------------|------------|-----------------------|----------|
| REPERFILAMENTO E RECAPE EM CBUQ | 6.750,00m² | CAPA EM CBUQ e= 2,0cm | 337,50 t |
| | | CAPA EM CBUQ e= 3,0cm | 506,25 t |

| | | | | | | | |
|---|---|---|--|---|--|---|--------------------------|
| MUNICÍPIO DE MEDIANEIRA Secretaria de Obras | APROVAÇÕES PÚBLICAS: Secretária Municipal de Administração e Planejamento | RESPONSÁVEL TÉCNICO: Kaio Cesar Ramos Maciel CREA-PR: 175142/D | PROPRIETÁRIO: Município de Medianeira -PR Antonio França - Prefeito | OBRA: Reperfilamento e Recape em CBUQ Sobre Pedra Irregular Existente | CONTEÚDO: Planta Baixa e Perfil Longitudinal | | |
| | | | | | ESCALA: Indicada | EQUIPE TÉCNICA: Beatriz R. Fiebig Eric M. Nunes Kaio C. R. Maciel Suelen G. Vieira | PRANCHA: 02/08 |
| | | | | | LOCAL: Estrada Rural Linha Mineira | DATA: 11/05/2022 | |

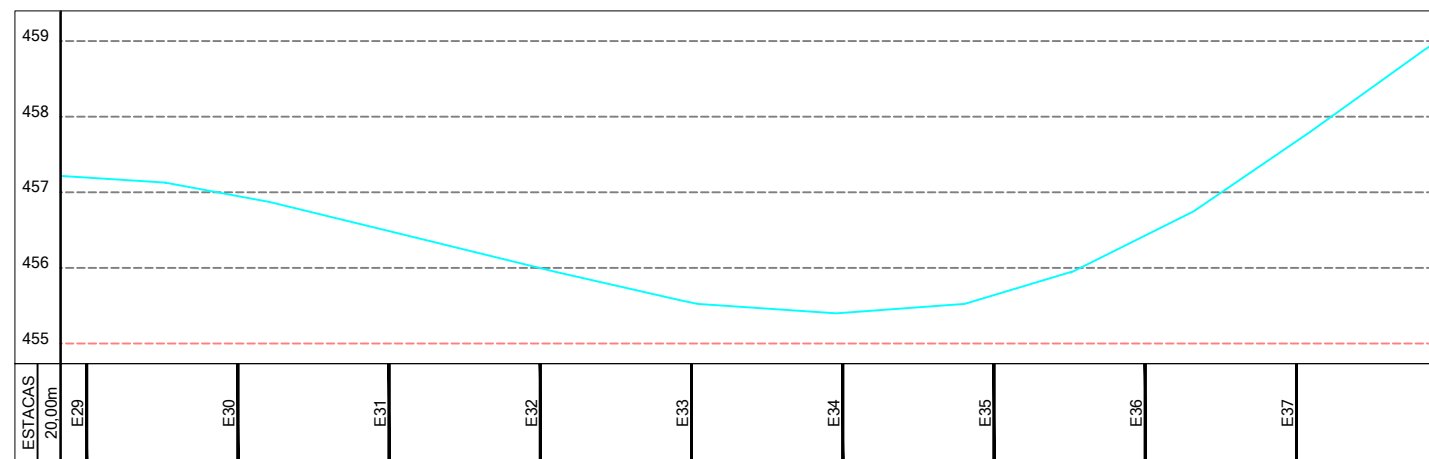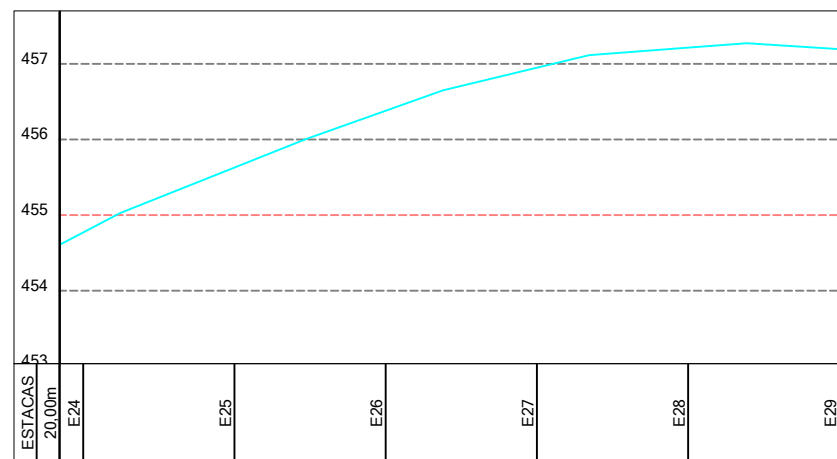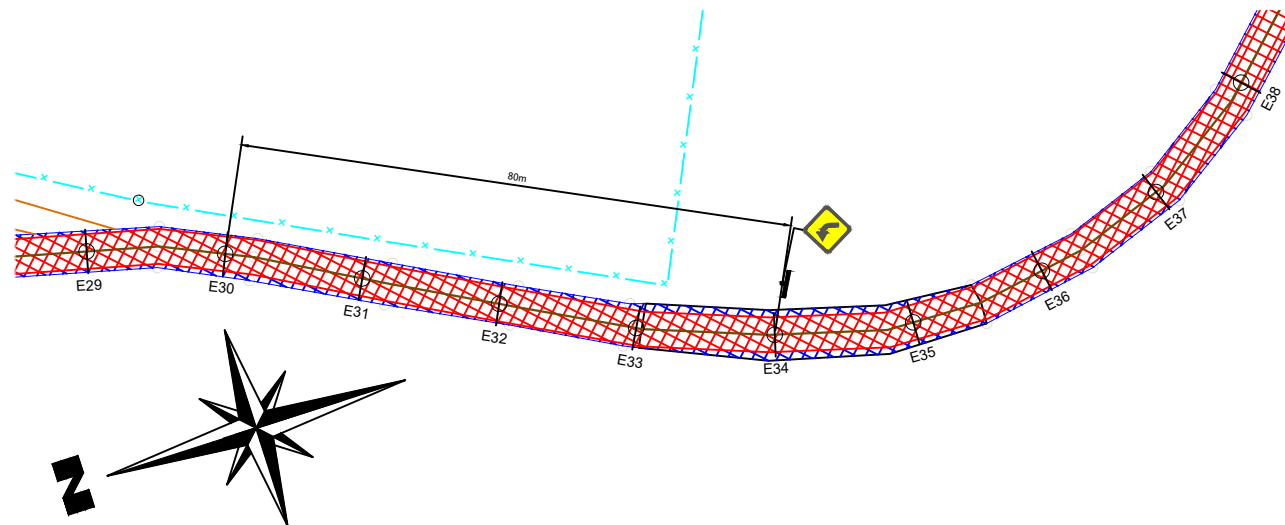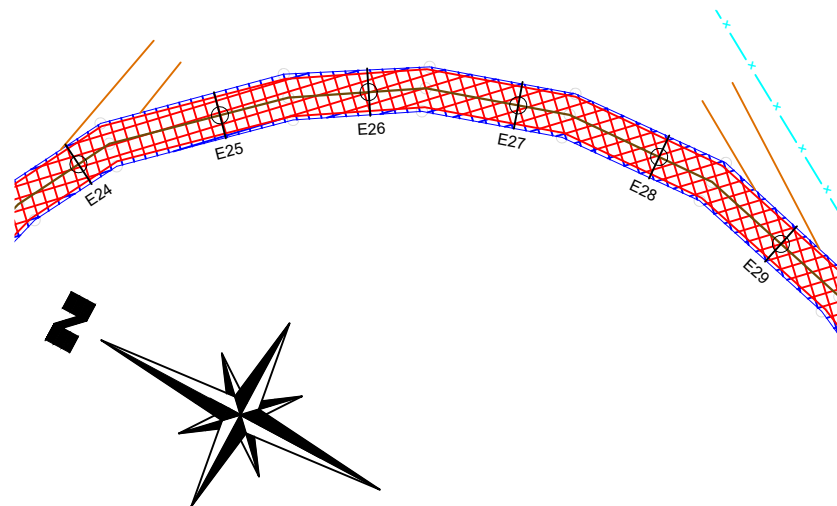

PERFIL LONGITUDINAL
Escala: VERTICAL 1/100 - HORIZONTAL 1/1.000

LEGENDA



- ASFALTO EXISTENTE
- PAVIMENTO EM CBUQ À EXECUTAR
- PAVIMENTO EM PEDRA IRREGULAR EXISTENTE
- POSTE
- CERCA
- BORDA CASCALHO
- EIXO DA PISTA

| Simbologia | Especificação | QTD |
|------------|----------------------------|------------|
| | Área total de pavimentação | 6.750,00m² |
| | Extensão do trecho | 1.350,00m |
| | Largura da estrada | 5,00m |

QUANTITATIVO


| | | | |
|---------------------------------|------------|-----------------------|----------|
| REPERFILAMENTO E RECAPE EM CBUQ | 6.750,00m² | CAPA EM CBUQ e= 2,0cm | 337,50 t |
| | | CAPA EM CBUQ e= 3,0cm | 506,25 t |

| | | | | | | | |
|---|--|---|--|---|--|---|--------------------------|
| MUNICÍPIO DE MEDIANEIRA Secretaria de Obras | APROVAÇÕES PÚBLICAS: Solange Aparecida de Lima Secretaria Municipal de Administração e Planejamento | RESPONSÁVEL TÉCNICO: Kaio Cesar Ramos Maciel CREA-PR: 175142/D | PROPRIETÁRIO: Município de Medianeira -PR Antonio França - Prefeito | OBRA: Reperfilamento e Recape em CBUQ Sobre Pedra Irregular Existente | CONTEÚDO: Planta Baixa e Perfil Longitudinal | | |
| | | | | | ESCALA: Indicada | EQUIPE TÉCNICA: Beatriz R. Fiebig Eric M. Nunes Kaio C. R. Maciel Suelen G. Vieira | PRANCHA: 03/08 |
| | | | | | LOCAL: Estrada Rural Linha Mineira | DATA: 29/04/2022 | |

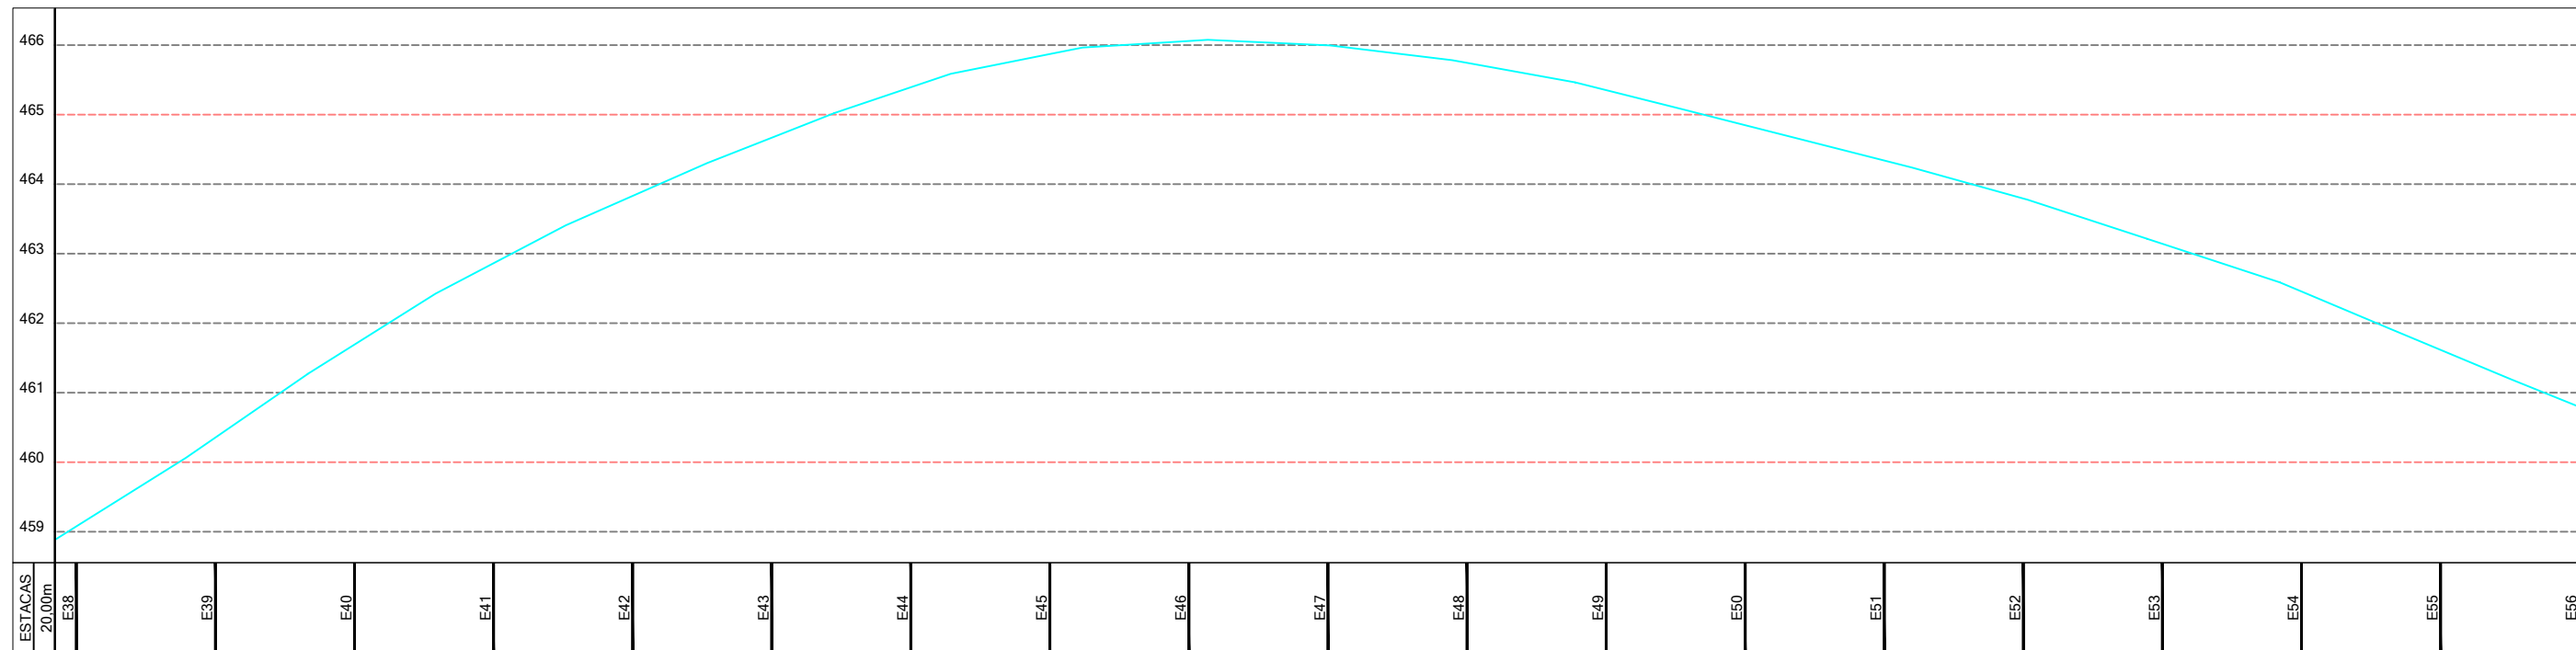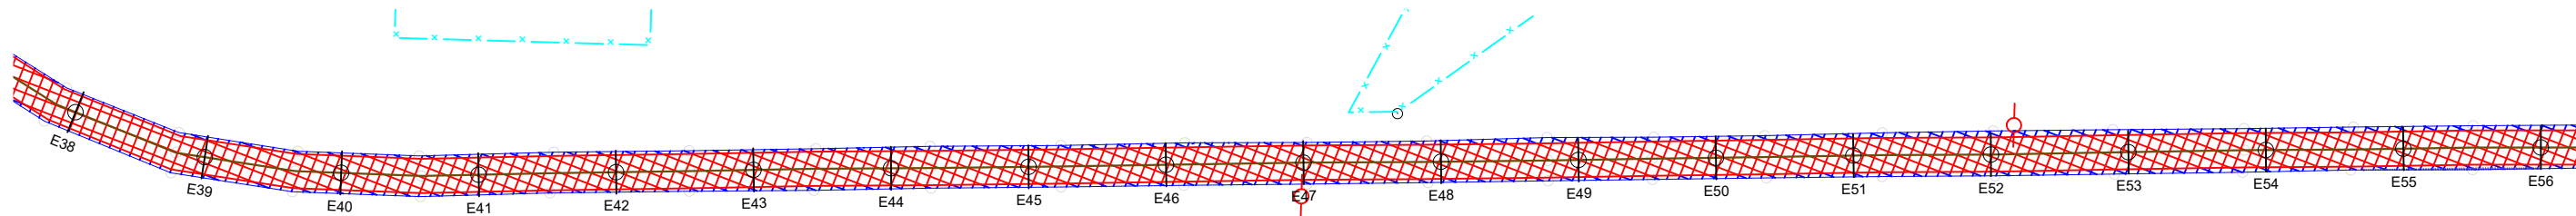

PERFIL LONGITUDINAL

Escala: VERTICAL 1/100 - HORIZONTAL 1/1.000

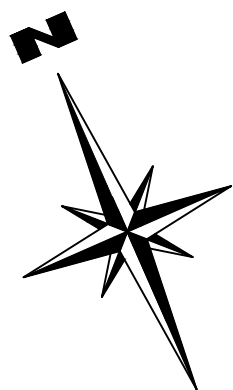

LEGENDA

- ASFALTO EXISTENTE
- PAVIMENTO EM CBUQ À EXECUTAR
- PAVIMENTO EM PEDRA IRREGULAR EXISTENTE
- POSTE
- CERCA
- BORDA CASCALHO
- EIXO DA PISTA

| Simbologia | Especificação | QTD |
|------------|----------------------------|------------|
| | Área total de pavimentação | 6.750,00m² |
| | Extensão do trecho | 1.350,00m |
| | Largura da estrada | 5,00m |

QUANTITATIVO

| | | | |
|---------------------------------|------------|-----------------------|----------|
| REPERFILAMENTO E RECAPE EM CBUQ | 6.750,00m² | CAPA EM CBUQ e= 2,0cm | 337,50 t |
| | | CAPA EM CBUQ e= 3,0cm | 506,25 t |



MUNICÍPIO DE MEDIANEIRA
Secretaria de Obras

APROVAÇÕES PÚBLICAS:

Solange Aparecida de Lima
Secretária Municipal de Administração e Planejamento

RESPONSÁVEL TÉCNICO:

Kaio Cesar Ramos Maciel
CREA-PR: 175142/D

PROPRIETÁRIO:

Município de Medianeira -PR
Antonio França - Prefeito

OBRA:

Reperfilamento e Recape em CBUQ Sobre
Pedra Irregular Existente

LOCAL:

Estrada Rural Linha Mineira

CONTEÚDO:

Planta Baixa e Perfil Longitudinal

ESCALA:

Indicada

DATA:


04/03/2022

EQUIPE TÉCNICA:


Beatriz R. Fiebig
Eric M. Nunes
Kaio C. R. Maciel
Suelen G. Vieira

PRANCHA:

04/08

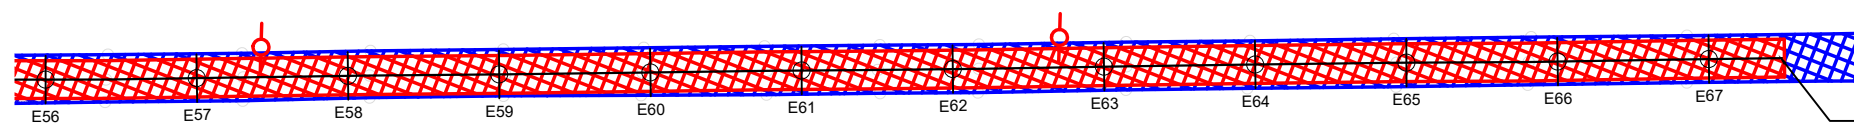

Latitude: 25°18'33,02"S
Longitude: 54°02'06,22"O


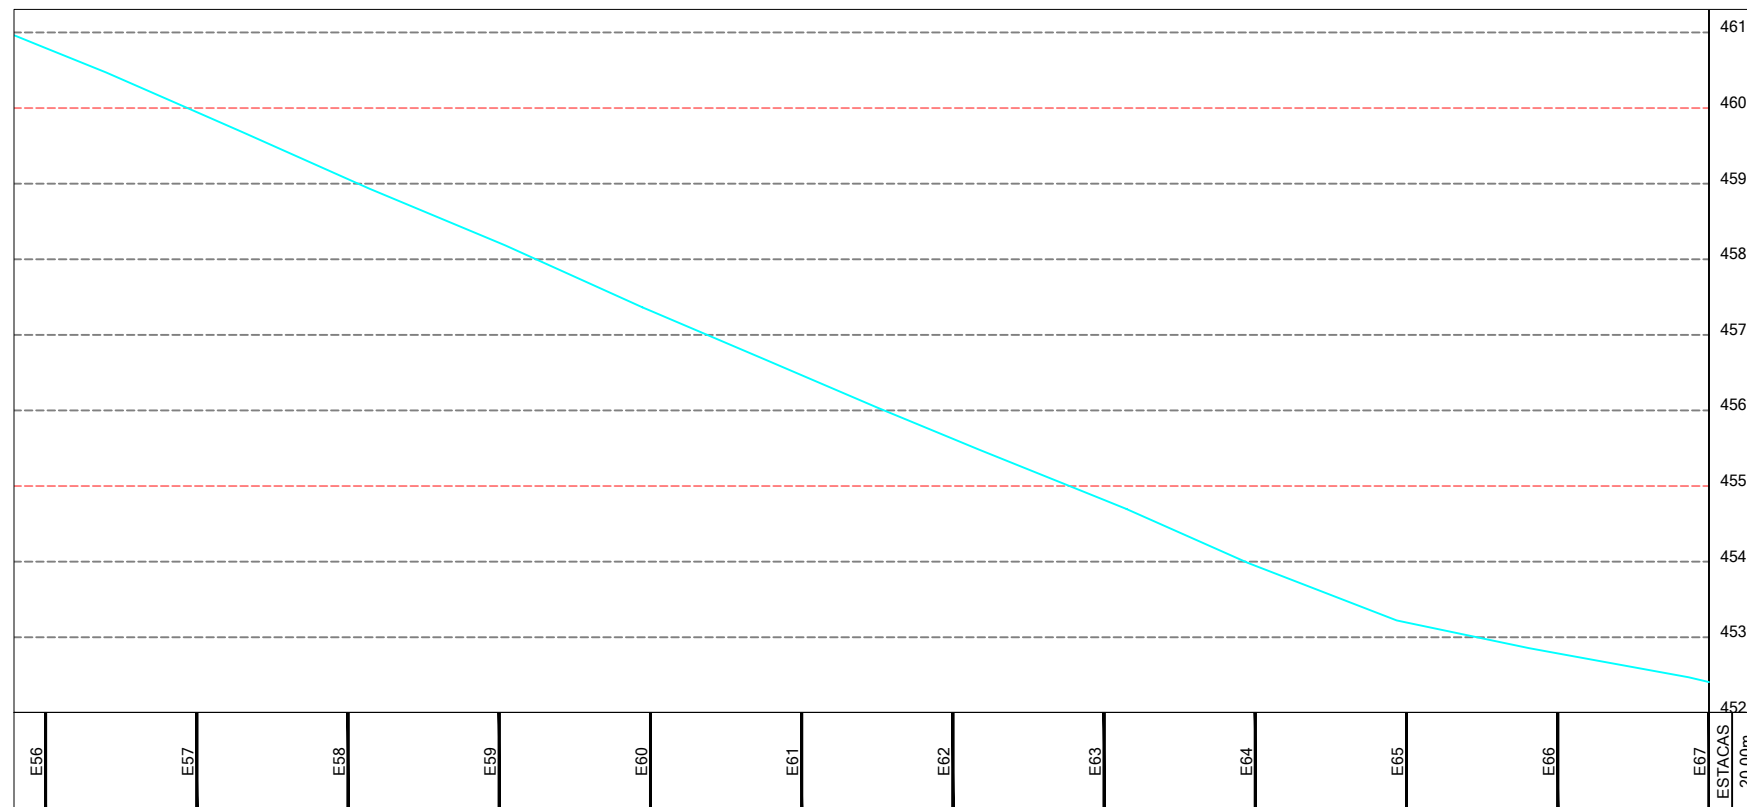


PERFIL LONGITUDINAL


Escala: VERTICAL 1/100 - HORIZONTAL 1/1.000

LEGENDA

- ASfalto existente
- PAVIMENTO EM CBUQ À EXECUTAR
- PAVIMENTO EM PEDRA IRREGULAR EXISTENTE
- POSTE
- CERCA
- BORDA CASCALHO
- EIXO DA PISTA

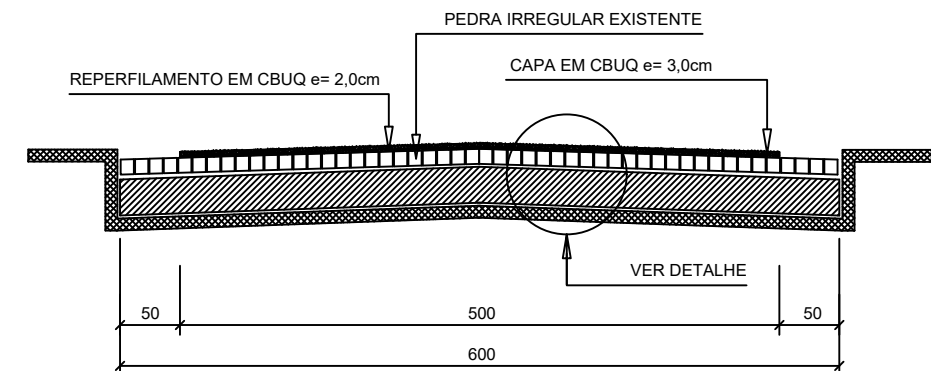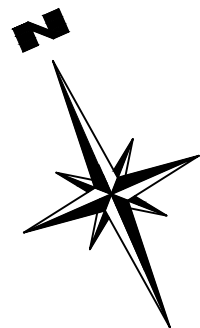

SEÇÃO TRANSVERSAL - REPERFILAMENTO E RECAPE EM CBUQ

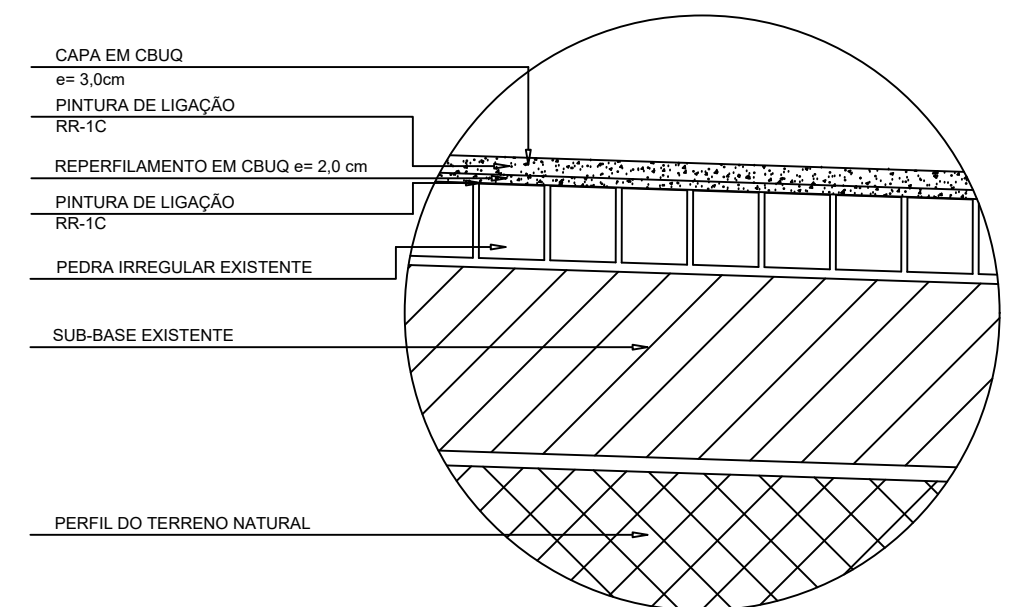



DETALHE DO PAVIMENTO

| Simbologia | Especificação | QTD |
|------------|----------------------------|------------|
| | Área total de pavimentação | 6.750,00m² |
| | Extensão do trecho | 1.350,00m |
| | Largura da estrada | 5,00m |


QUANTITATIVO

| | | | |
|---------------------------------|------------|-----------------------|----------|
| REPERFILAMENTO E RECAPE EM CBUQ | 6.750,00m² | CAPA EM CBUQ e= 2,0cm | 337,50 t |
| | | CAPA EM CBUQ e= 3,0cm | 506,25 t |

| | | | | | | | |
|--|--|--|---|--|---|--|-------------------|
| MUNICÍPIO DE MEDIANEIRA Secretaria de Obras | APROVAÇÕES PÚBLICAS: Secretária Municipal de Administração e Planejamento | RESPONSÁVEL TÉCNICO: Kaio Cesar Ramos Maciel CREA-PR: 175142/D | PROPRIETÁRIO: Município de Medianeira -PR Antonio França - Prefeito | OBRA: Reperfilamento e Recape em CBUQ Sobre Pedra Irregular Existente | CONTEÚDO: Planta Baixa, Perfil Longitudinal e Detalhamento | | |
| | | | | | ESCALA: Indicada | EQUIPE TÉCNICA: Beatriz R. Fiebig Eric M. Nunes Kaio C. R. Maciel Suelen G. Vieira | PRANCHA: 05/08 |

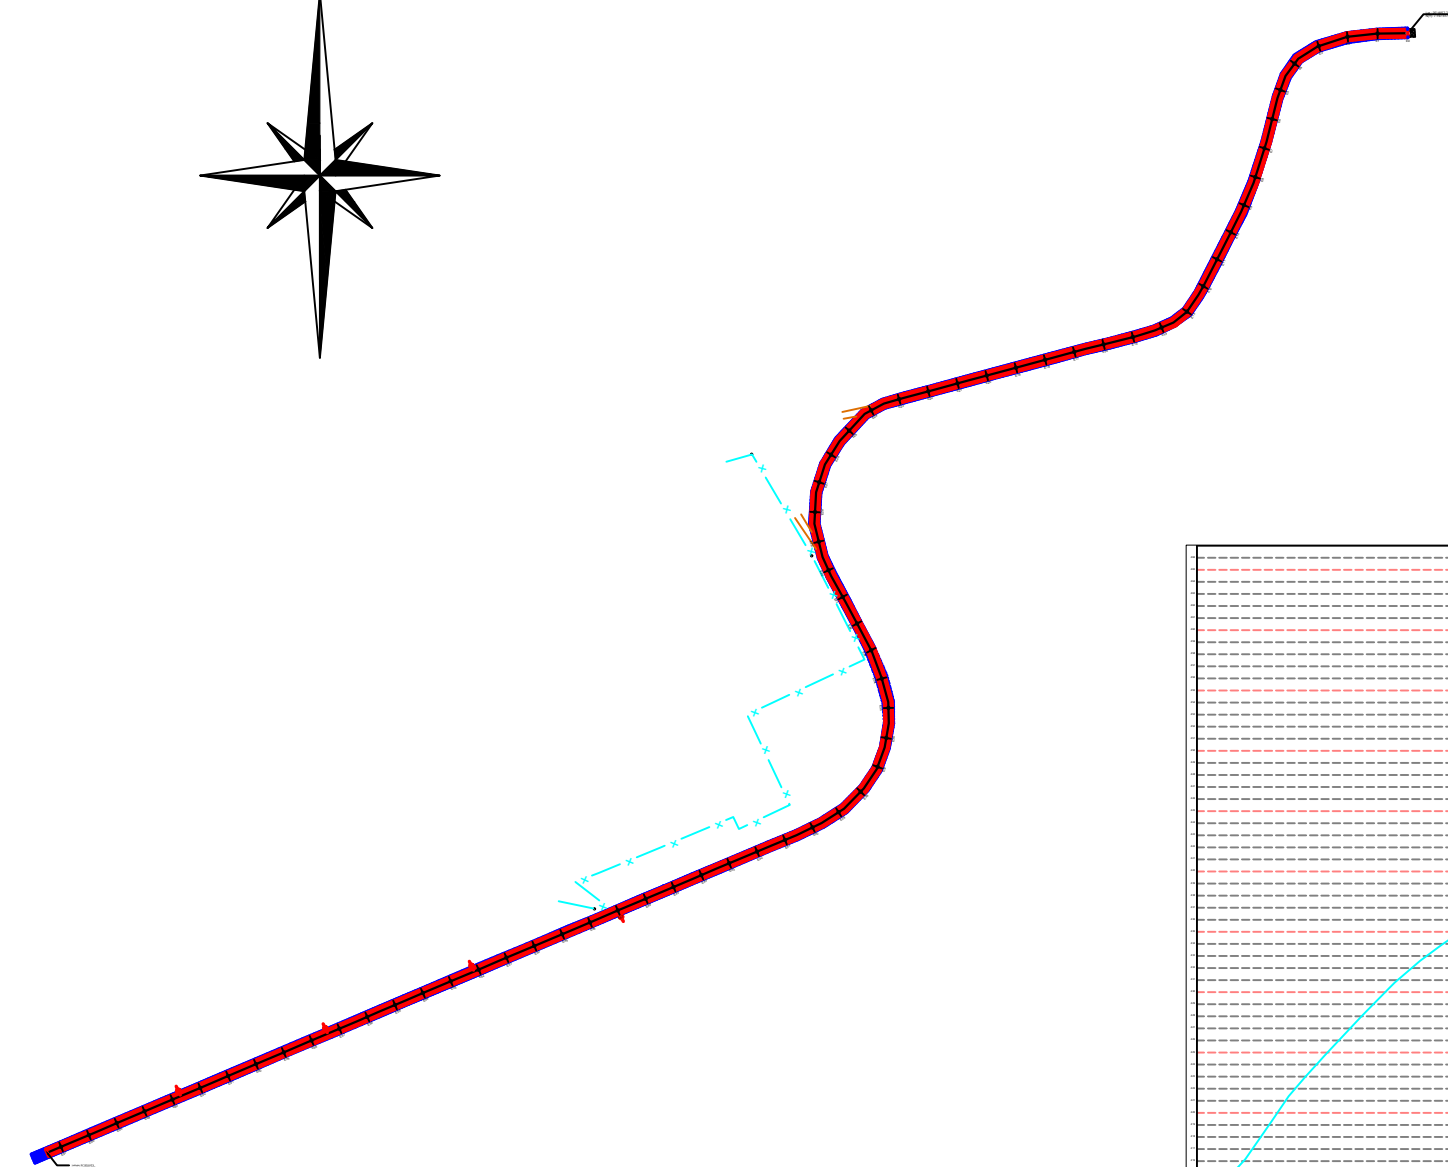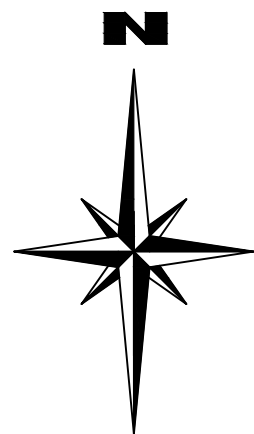

PLANTA BAIXA DE PAVIMENTAÇÃO GERAL
SEM ESCALA

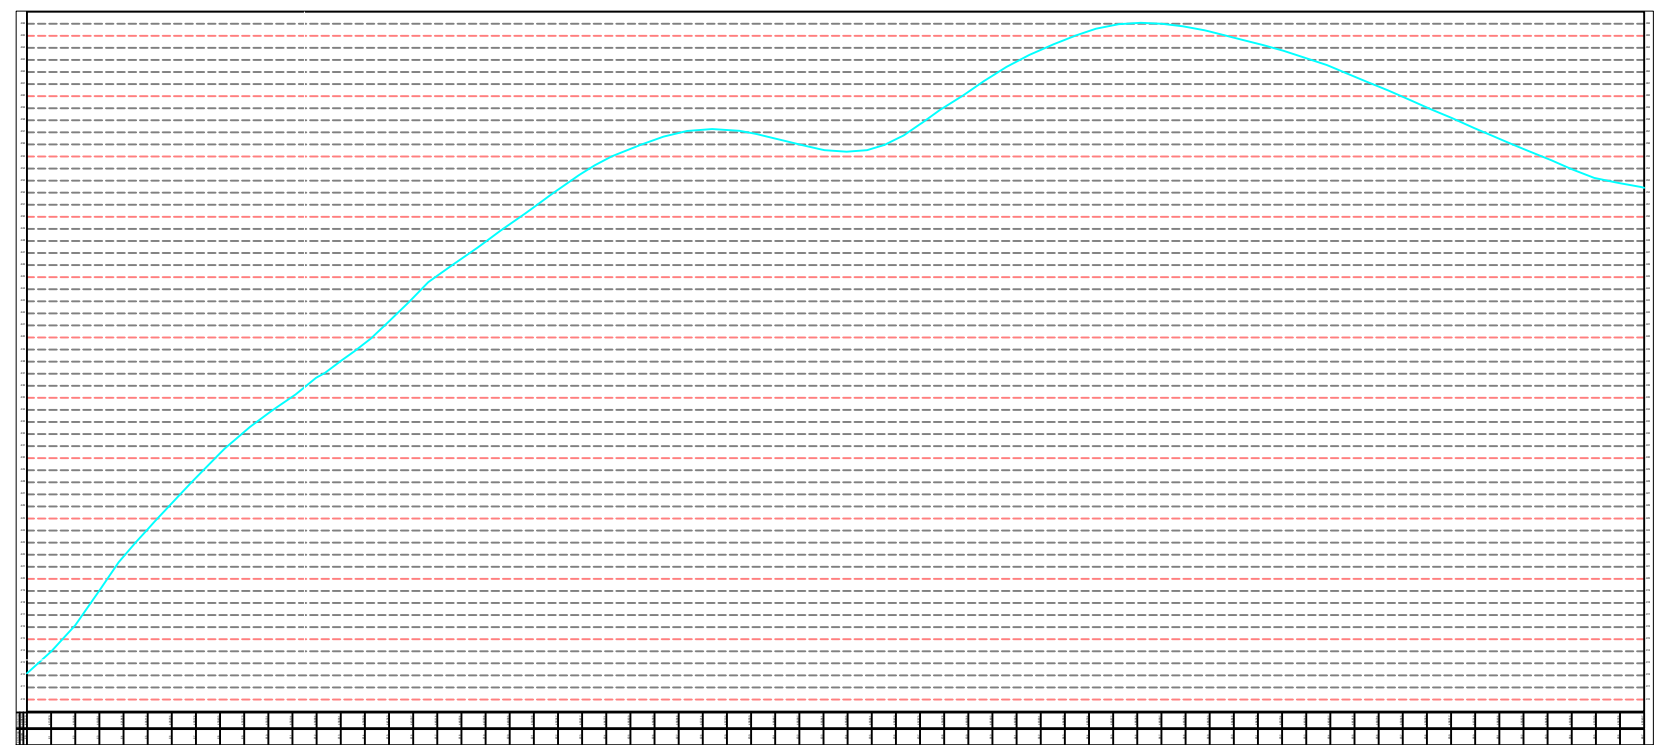

PERFIL LONGITUDINAL GERAL
SEM ESCALA

| Simbologia | Especificação | QTD |
|------------|----------------------------|------------|
| | Área total de pavimentação | 6.750,00m² |
| | Extensão do trecho | 1.350,00m |
| | Largura da estrada | 5,00m |

QUANTITATIVO

| | | | |
|---------------------------------|------------|-----------------------|----------|
| REPERFILAMENTO E RECAPE EM CBUQ | 6.750,00m² | CAPA EM CBUQ e= 2,0cm | 337,50 t |
| | | CAPA EM CBUQ e= 3,0cm | 506,25 t |



MUNICÍPIO DE MEDIANEIRA
Secretaria de Obras

APROVAÇÕES PÚBLICAS:

Solange Aparecida de Lima
Secretária Municipal de Administração e Planejamento

RESPONSÁVEL TÉCNICO:

Kaio Cesar Ramos Maciel
CREA-PR: 175142/D

PROPRIETÁRIO:

Antonio França
Município de Medianeira -PR
Antonio França - Prefeito

OBRA:

Reperfilamento e Recape em CBUQ Sobre
Pedra Irregular Existente

LOCAL:

Estrada Rural Linha Mineira

CONTEÚDO:

Planta Baixa de Pavimentação Geral e Perfil
Longitudinal Geral

ESCALA:

Indicada

DATA:


07/08/2022

EQUIPE TÉCNICA:


Beatriz R. Fiebig
Eric M. Nunes
Kaio C. R. Maciel
Suelen G. Vieira

PRANCHA:

07/08

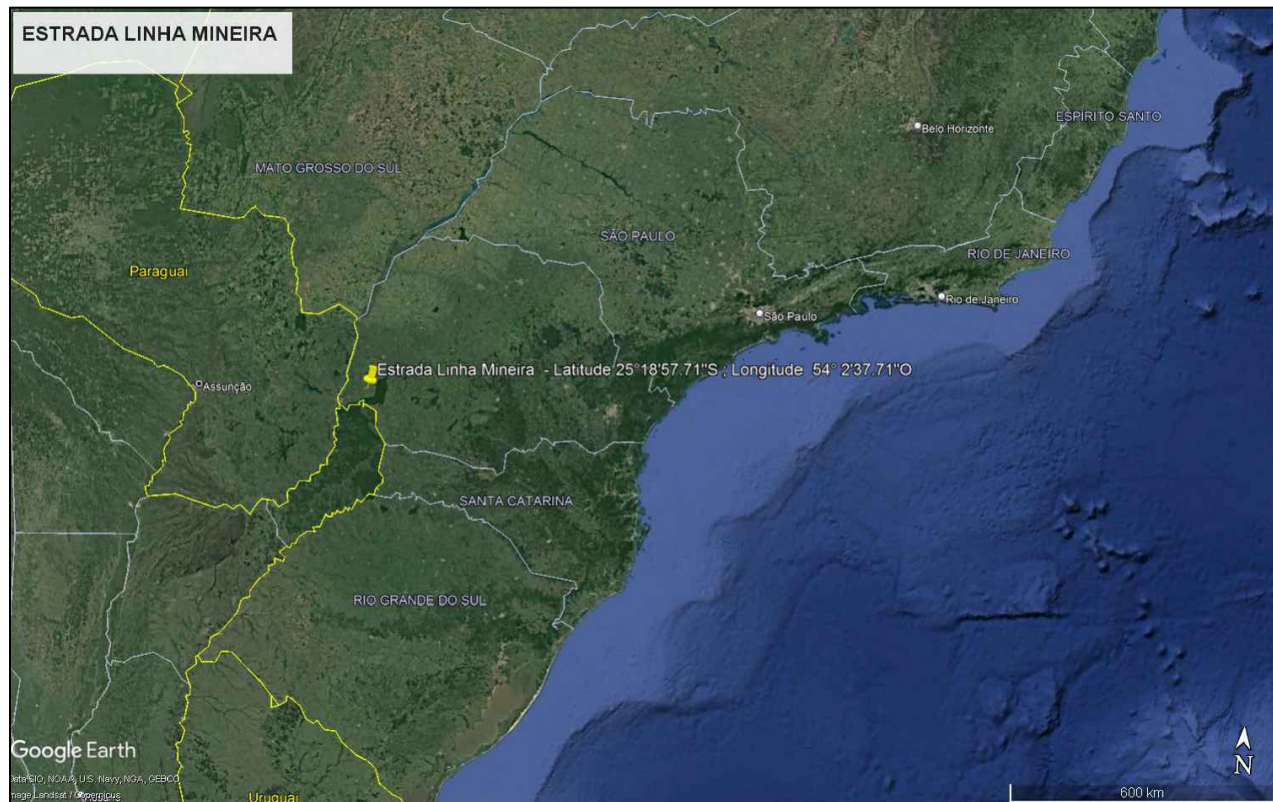


MAPA DE LOCALIZAÇÃO - ESTRADA NO CONTEXTO DO ESTADO
SEM ESCALA

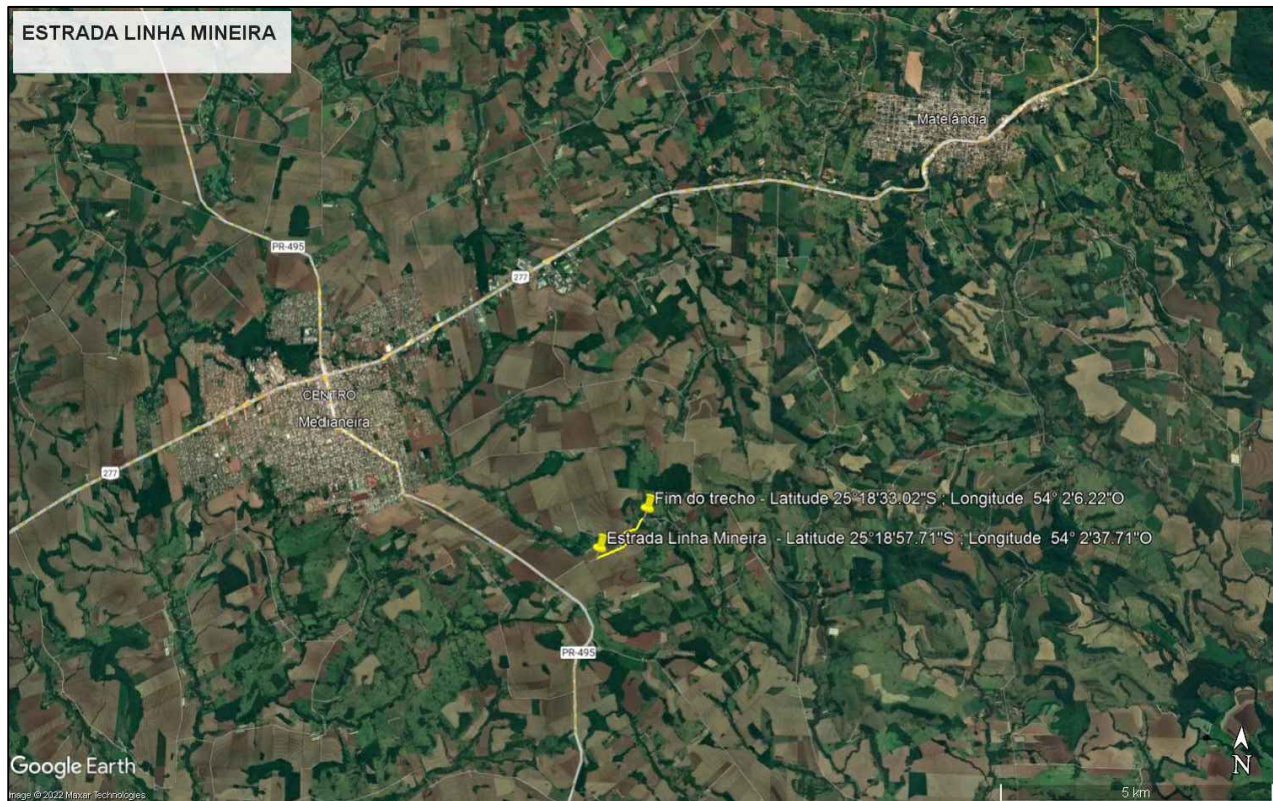


MAPA DE LOCALIZAÇÃO - ESTRADA NO CONTEXTO DO MUNICÍPIO
SEM ESCALA

MATERIAIS E CORES DAS PLACAS

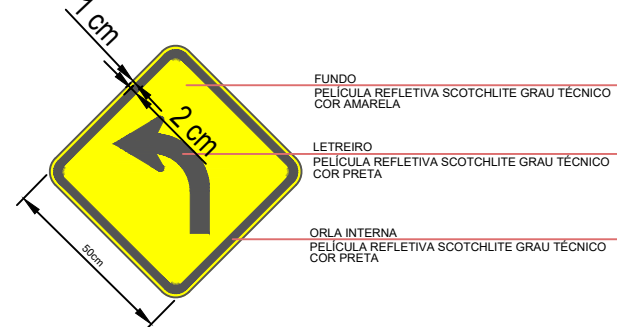


PLACA DE ADVERTÊNCIA - A-2a - 1 un.
S/ ESCALA

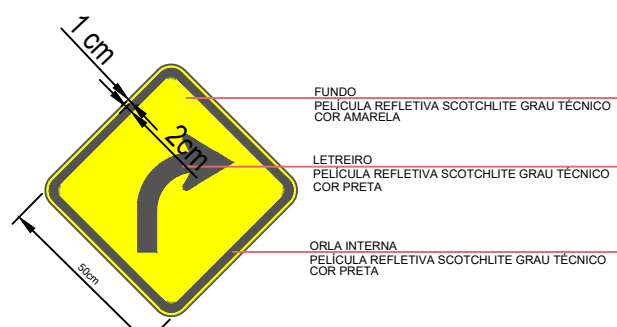

PLACA DE ADVERTÊNCIA - A-2b - 1 un.
S/ ESCALA


FIXAÇÃO DAS PLACAS NOS POSTES

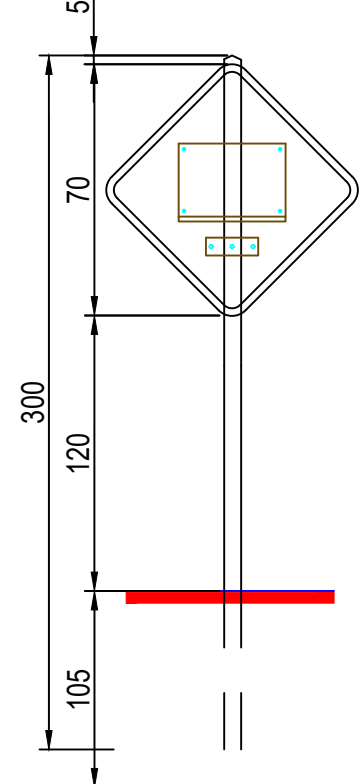

DETALHES DE FIXAÇÃO DAS PLACAS S/ ESCALA

Observações:

- Deve ser respeitado o afastamento lateral de no mínimo 30cm, medidos entre a projeção vertical da borda lateral da placa e a borda da pista.
- As placas de sinalização devem ser colocadas na posição vertical, fazendo um ângulo de 93° a 95° em relação ao fluxo do tráfego, voltadas para o lado externo da via, assegurando assim boa visibilidade e leitura dos sinais.

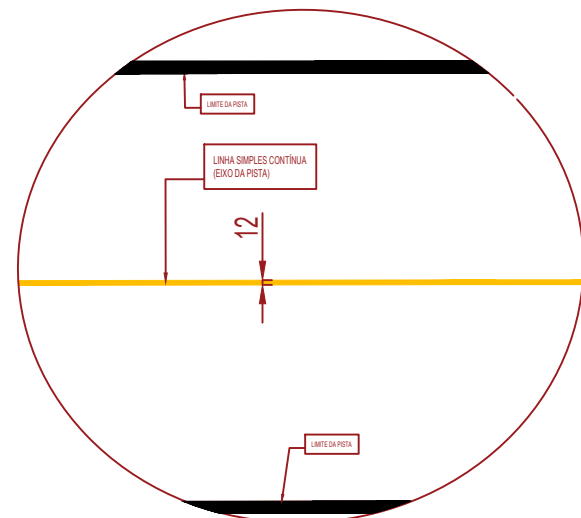

DETALHE - SINALIZAÇÃO HORIZONTAL S/ ESCALA

| Simbologia | Especificação | QTD |
|------------|----------------------------|------------|
| | Área total de pavimentação | 6.750,00m² |
| | Extensão do trecho | 1.350,00m |
| | Largura da estrada | 5,00m |

QUANTITATIVO

| SINALIZAÇÃO H - EIXO VIÁRIO | 1.350m | PLACA - A-2a | 1 und. |
|-----------------------------|--------|--------------|--------|
| | | PLACA - A2-b | 1 und. |

| | | | | | | | |
|--|--|---|--|--|--|--|-------------------|
| MUNICÍPIO DE MEDIANEIRA Secretaria de Obras | APROVAÇÕES PÚBLICAS: Secretaria Municipal de Administração e Planejamento | RESPONSÁVEL TÉCNICO: CREA-PR: 175142/D | PROPRIETÁRIO: Município de Medianeira - PR Antonio França - Prefeito | OBRA: Reperfilamento e Recape em CBUQ Sobre Pedra Irregular Existente | CONTEÚDO: MAPAS DE LOCALIZAÇÃO E DETALHAMENTO DE SINALIZAÇÃO. | | |
| | | | | | ESCALA: Indicada | EQUIPE TÉCNICA: Beatriz R. Fiebig Eric M. Nunes Kaio C. R. Maciel Suelen G. Vieira | PRANCHA: 08/08 |