


PLANTA DE REFORMA  
Escala 1:50

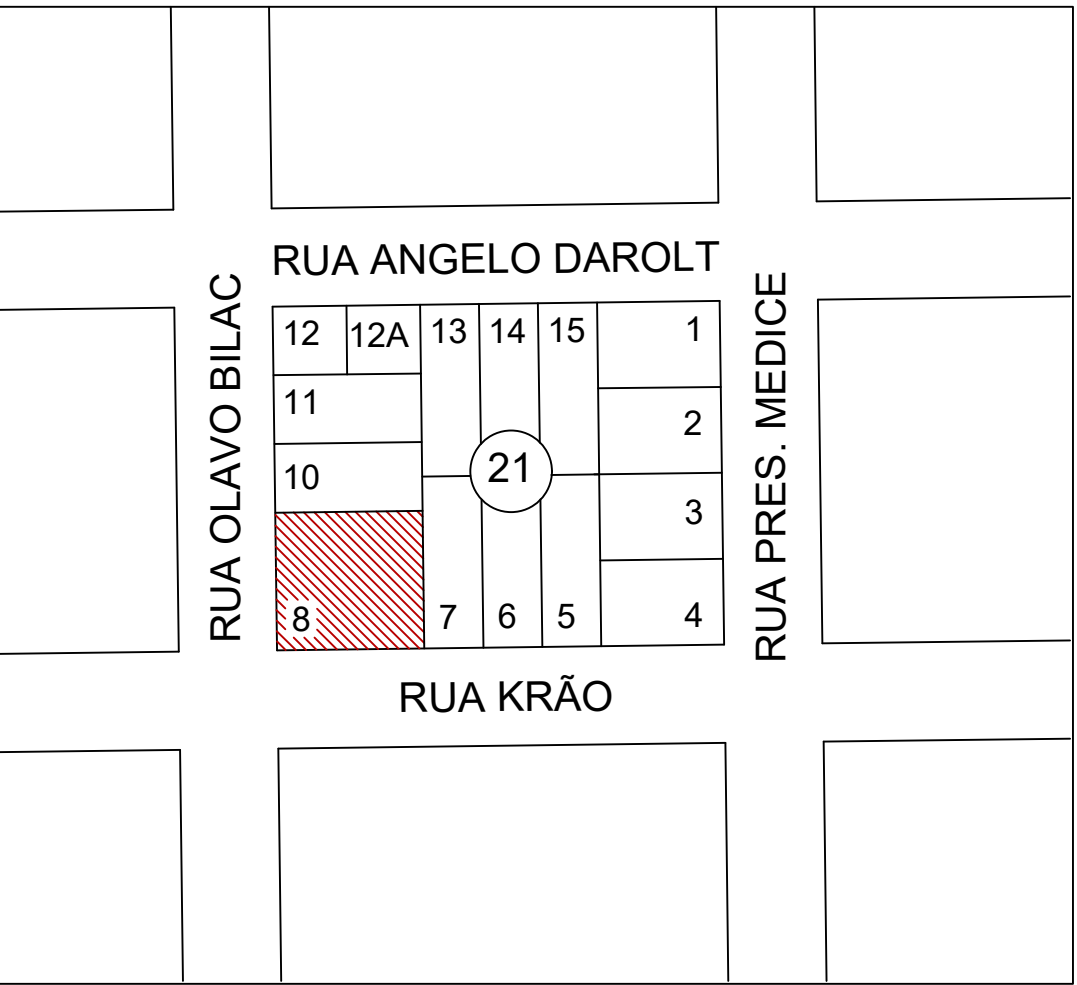

LOCALIZAÇÃO  
S/ ESCALA

LEGENDA:

- Demolição de alvenaria
- Execução de alvenaria
- Trocar Piso Cerâmico

<b>MEDIANEIRA</b> PREFEITURA MUNICIPAL			
SECRETARIA MUNICIPAL DE OBRAS		DEPARTAMENTO DE ENGENHARIA	
OBRA: Reforma da Unidade de Saúde Básica Belo Horizonte			
LOCAL: Rua Olavo Bilac esq. Rua Krão, nº 414 - Bairro Belo Horizonte - Medianeira/PR			
RESPONSÁVEL TÉCNICO:  VINICIUS CEREZER SEBEN Engenheiro Civil - CREA/PR 190789		PROPRIETÁRIO:  MUNICÍPIO DE MEDIANEIRA CNPJ 76.206.481/0001-58	
APROVAÇÕES PÚBLICAS:			
CONTEÚDO: PLANTA DE REFORMA			
ESCALA: INDICADA	DATA: Junho/2022	DESENHO: Vinícius C. Seben	PRANCHA: 02/03