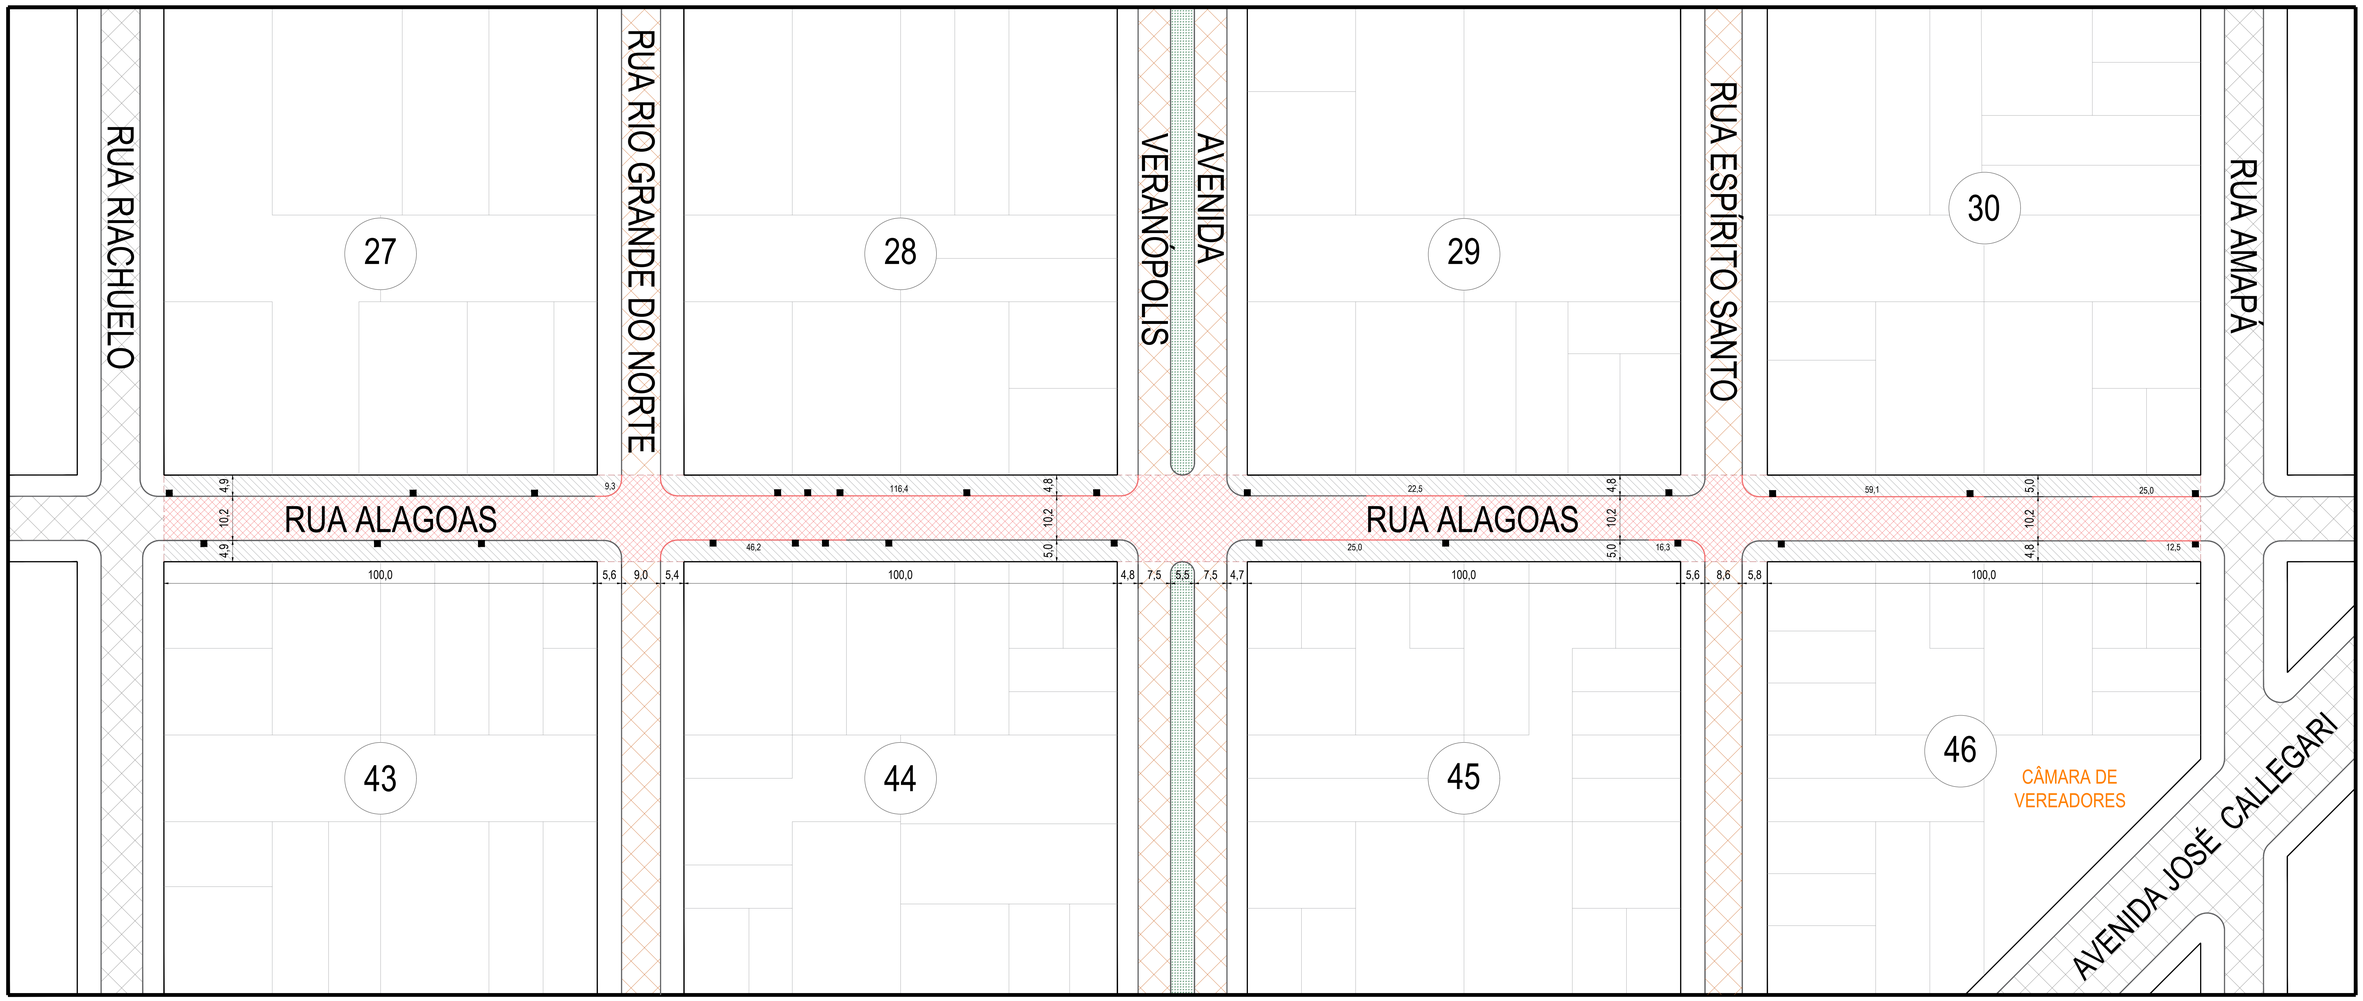

PLANTA DE PAVIMENTAÇÃO E CALÇADAS

ESCALA 1/500

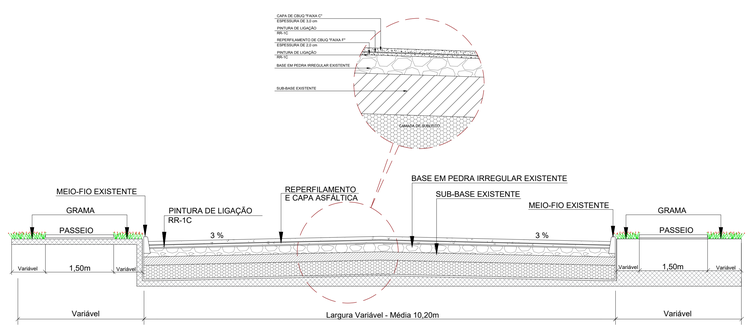

DETALHE DA CAMADA DE ROLAMENTO

SEM ESCALA

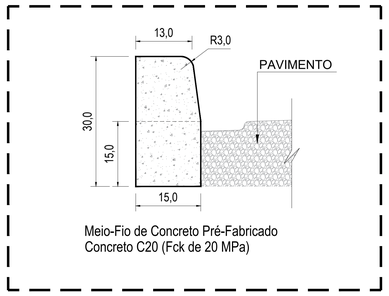

DETALHE DAS GUIAS (MEIO-FIO)

SEM ESCALA

QUANTITATIVO		
PEDRA RACHÃO	585,26 m²	
BRITA GRADUADA SIMPLES	585,26 m²	
PAVIMENTAÇÃO EM CBUQ	5.208,26 m²	
MEIO-FIO A EXECUTAR	332,30 m	
LOMBADA A EXECUTAR	14,40 m²	
PLACA DE REGULAMENTAÇÃO R-1	7 un	2,11 m²
PLACA DE ADVERTÊNCIA A-18	2 un	0,45 m²
PINTURA DE FAIXAS DE PEDESTRE	128,00 m²	
PINTURA DE LINHAS DE RETENÇÃO	15,20 m²	
PINTURA DE FAIXAS DE LOMBADA	14,40 m²	
PINTURA DE LINHA AMARELA TRACEJADA	74,00 m	
PINTURA DE LINHA AMARELA CONTÍNUA	142,40 m	

LEGENDA:

- BOCA DE LOBO EXISTENTE
- ÁREA DE READEQUAÇÃO DA CAMADA DE SUPORTE
- ÁREA DE REPERFILAMENTO E CAPA ASFÁLTICA A EXECUTAR
- PAVIMENTAÇÃO POLIÉDRICA EXISTENTE
- PAVIMENTAÇÃO ASFÁLTICA EXISTENTE
- GRAMA
- ÁREA COM PASSEIO EXISTENTE
- GUIA EXISTENTE
- GUIA A EXECUTAR
- DELIMITAÇÃO DA ÁREA A SER RECAPEADA
- LINHA DE DIVISÃO DE FLUXOS OPOSTOS (FAIXA AMARELA)

NOTAS

Nos locais indicados em projeto, deverá ser executado o assentamento de guia fabricada em concreto pré-moldado para delimitação do passeio público com o leito carroçavel, as quais deverão receber duas demãos de tinta à base de cal (Caiação), conforme orientação da fiscalização.

APROVAÇÕES PÚBLICAS:

Solange Aparecida de Lima
Secretaria Municipal de Administração e Planejamento

OBRA:
EXECUÇÃO DE REPERFILAMENTO E CAPA ASFÁLTICA EM PAVIMENTO POLIÉDRICO EXISTENTE REPERFILAMENTO E CAPA ASFÁLTICA EM CBUQ.

RESPONSÁVEL TÉCNICO:
Marcus Vinicius Martins Vargas Prudencio
CREA: PR-139201/D

PROPRIETÁRIO:
Município de Medianeira -PR
Antonio França - Prefeito

LOCAL:
Rua Alagoas - Bairro Ipê
(Entre a Rua Riachuelo e a Rua Amapá)

CONTEÚDO:
PLANTA DE PAVIMENTAÇÃO, DETALHE DAS GUIAS (MEIO-FIO) E DETALHE DA SEÇÃO TRANSVERSAL DA CAMADA DE ROLAMENTO

MUNICÍPIO DE MEDIANEIRA
Secretaria de Obras

ESCALA: INDICADA
DATA: Março / 2023
DESENHO: Marcus Vinicius Vargas
PRANCHA: 02/04