
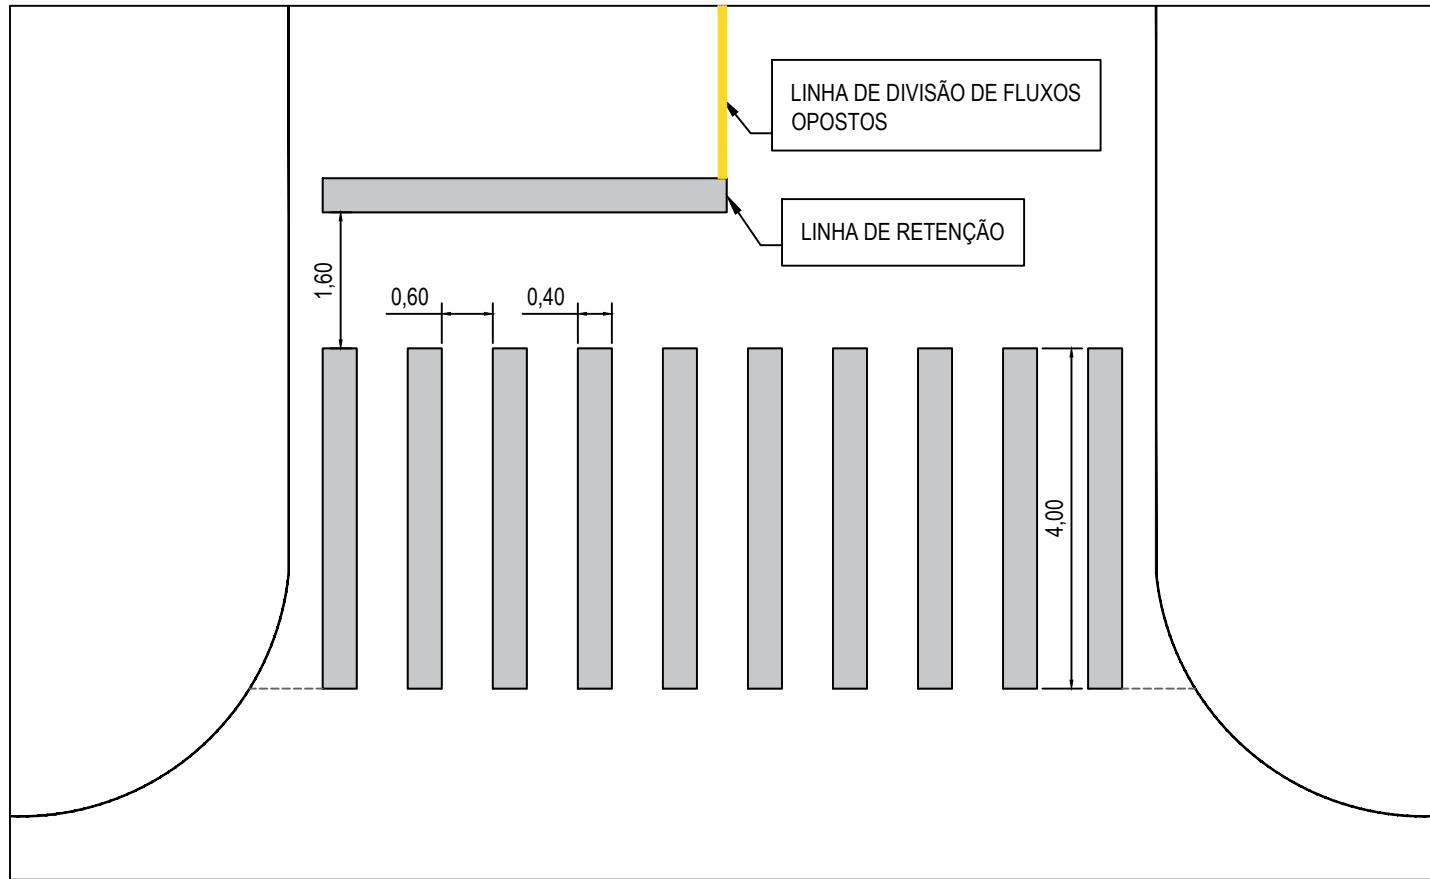


PLANTA DE PAVIMENTAÇÃO E CALÇADAS
ESCALA 1/500

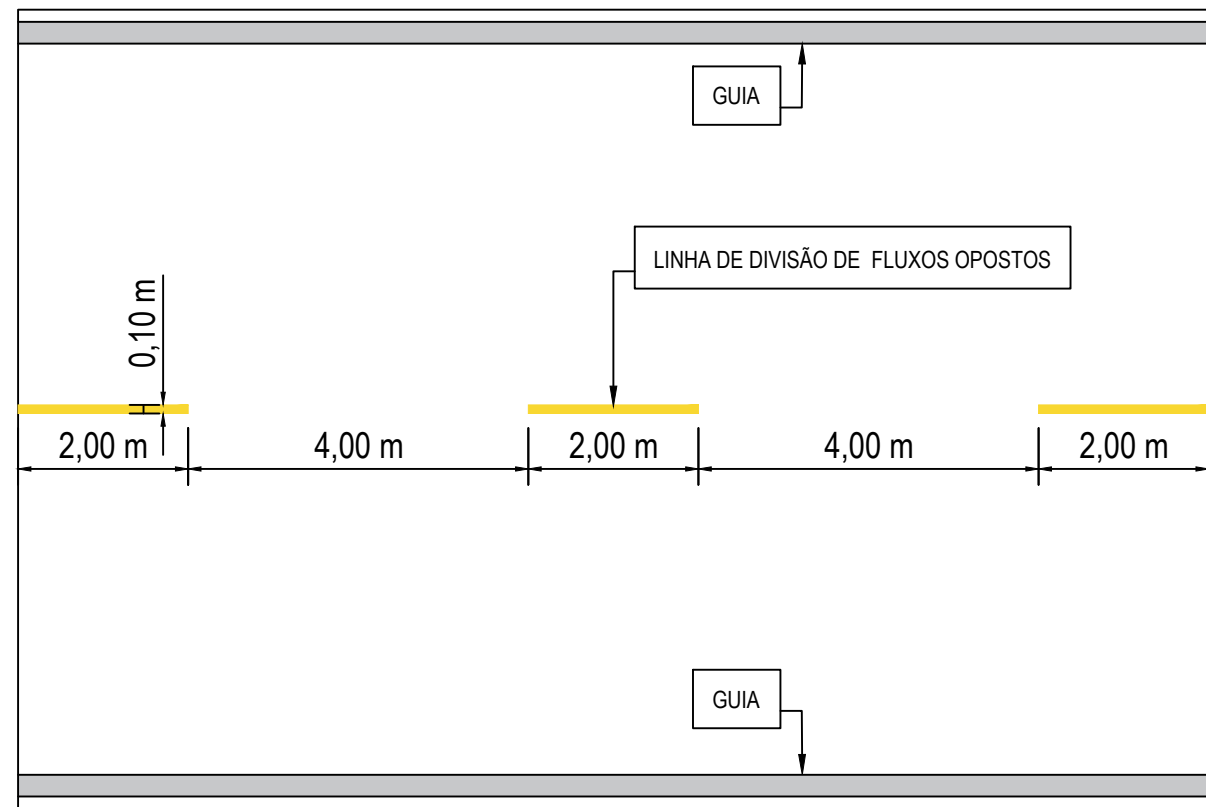



Observações:
1. Sinalização com tinta a base de resina acrílica retrorrefletiva com microesferas de vidro na cor branca e amarela;
2. Dimensões em metros.

DETALHES DA SINALIZAÇÃO HORIZONTAL
SEM ESCALA


QUANTITATIVO - TOTAL		
PAVIMENTAÇÃO EM CBUQ		4.385 m²

QUANTITATIVO - TOTAL		
FAIXA ELEVADA A EXECUTAR	2un.	
PLACA DE REGULAMENTAÇÃO R-1	5un.	1,50m².
PLACA DE ADVERTÊNCIA A-33b	4un.	0,90m².
PINTURA DE FAIXAS DE PEDESTRE	176,96 m²	
PINTURA DE LINHAS DE RETENÇÃO	22,4 m²	
PINTURA DE LINHA AMARELA CONTÍNUA	168m	
PINTURA DE LINHA AMARELA TRACEJADA	42m	


LEGENDA:	
	BOCA DE LOBO EXISTENTE
	ÁREA DE READEQUAÇÃO DA CAMADA DE SUPOORTE
	ÁREA DE REPERFILAMENTO E CAPA ASFÁLTICA A EXECUTAR
	PAVIMENTAÇÃO POLIÉDRICA EXISTENTE
	PAVIMENTAÇÃO ASFÁLTICA EXISTENTE
	GRAMA
	PÁVER
	ÁREA COM PASSEIO EXISTENTE
	GUIA EXISTENTE
	GUIA A EXECUTAR
	DELIMITAÇÃO DA ÁREA A SER RECAPEADA
	LINHA DE DIVISÃO DE FLUXOS OPPOSTOS (FAIXA AMARELA)

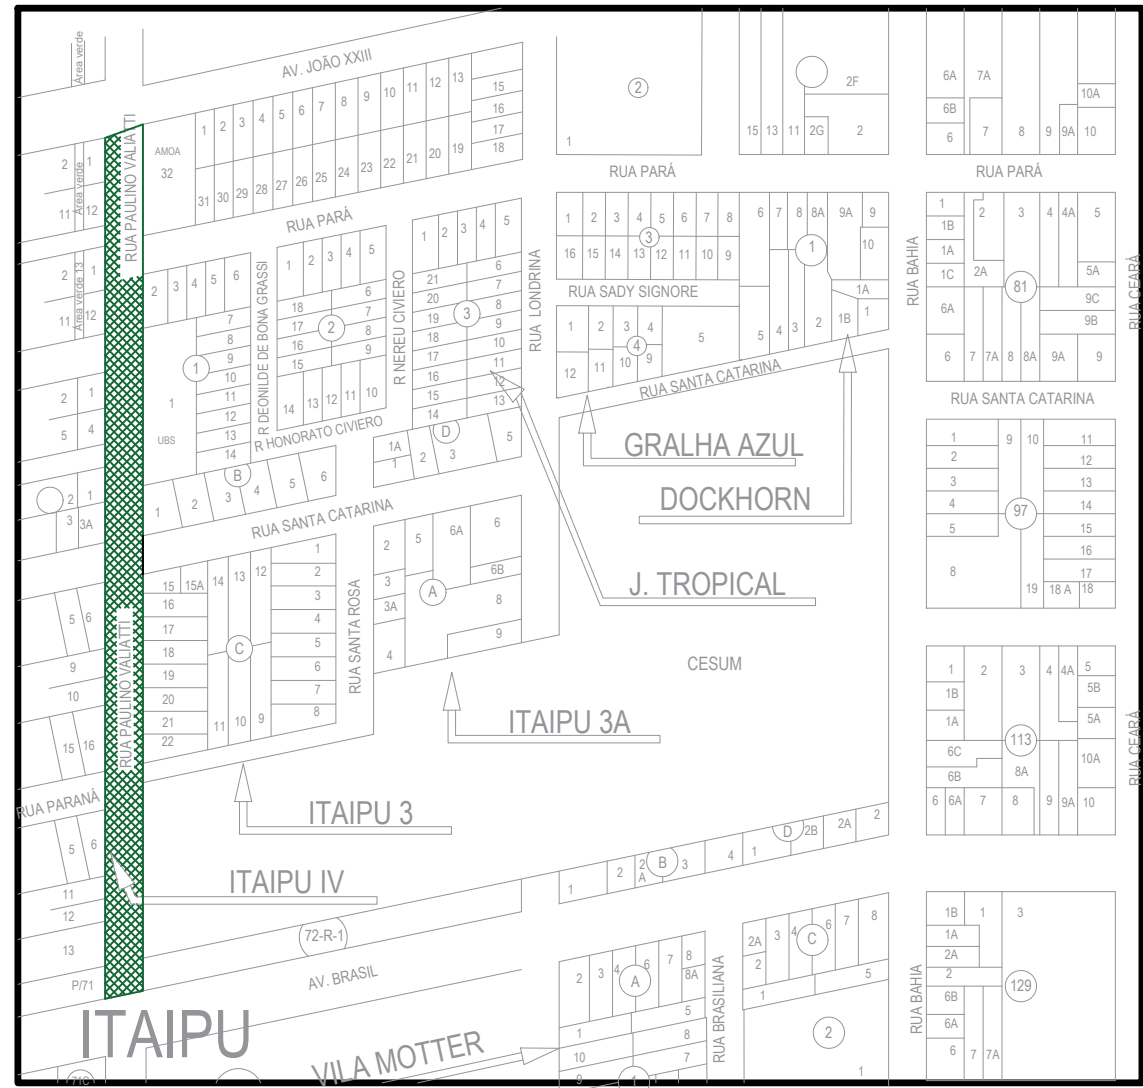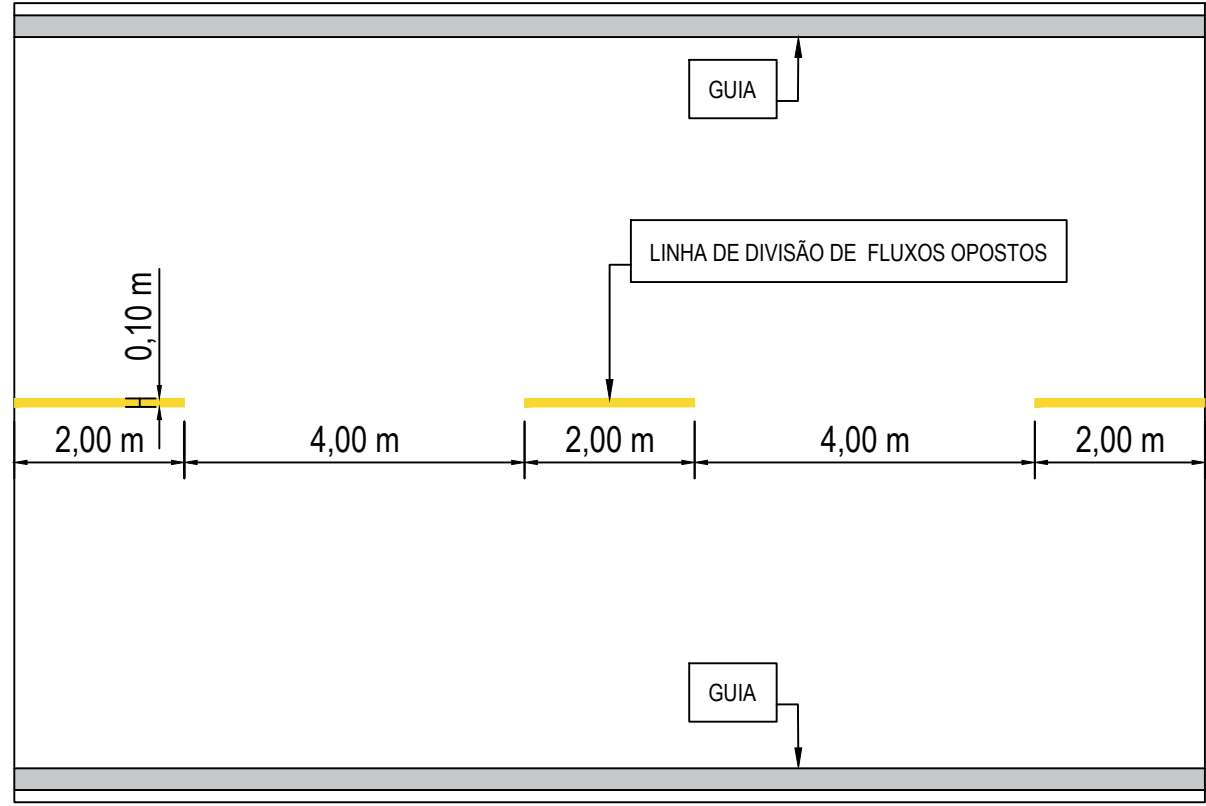

PLANTA DE LOCALIZAÇÃO
ESCALA 1/2500

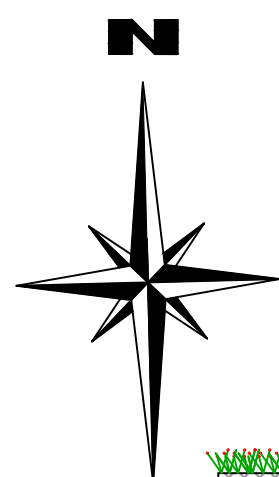

DETALHE DA CAMADA DE ROLAMENTO
SEM ESCALA

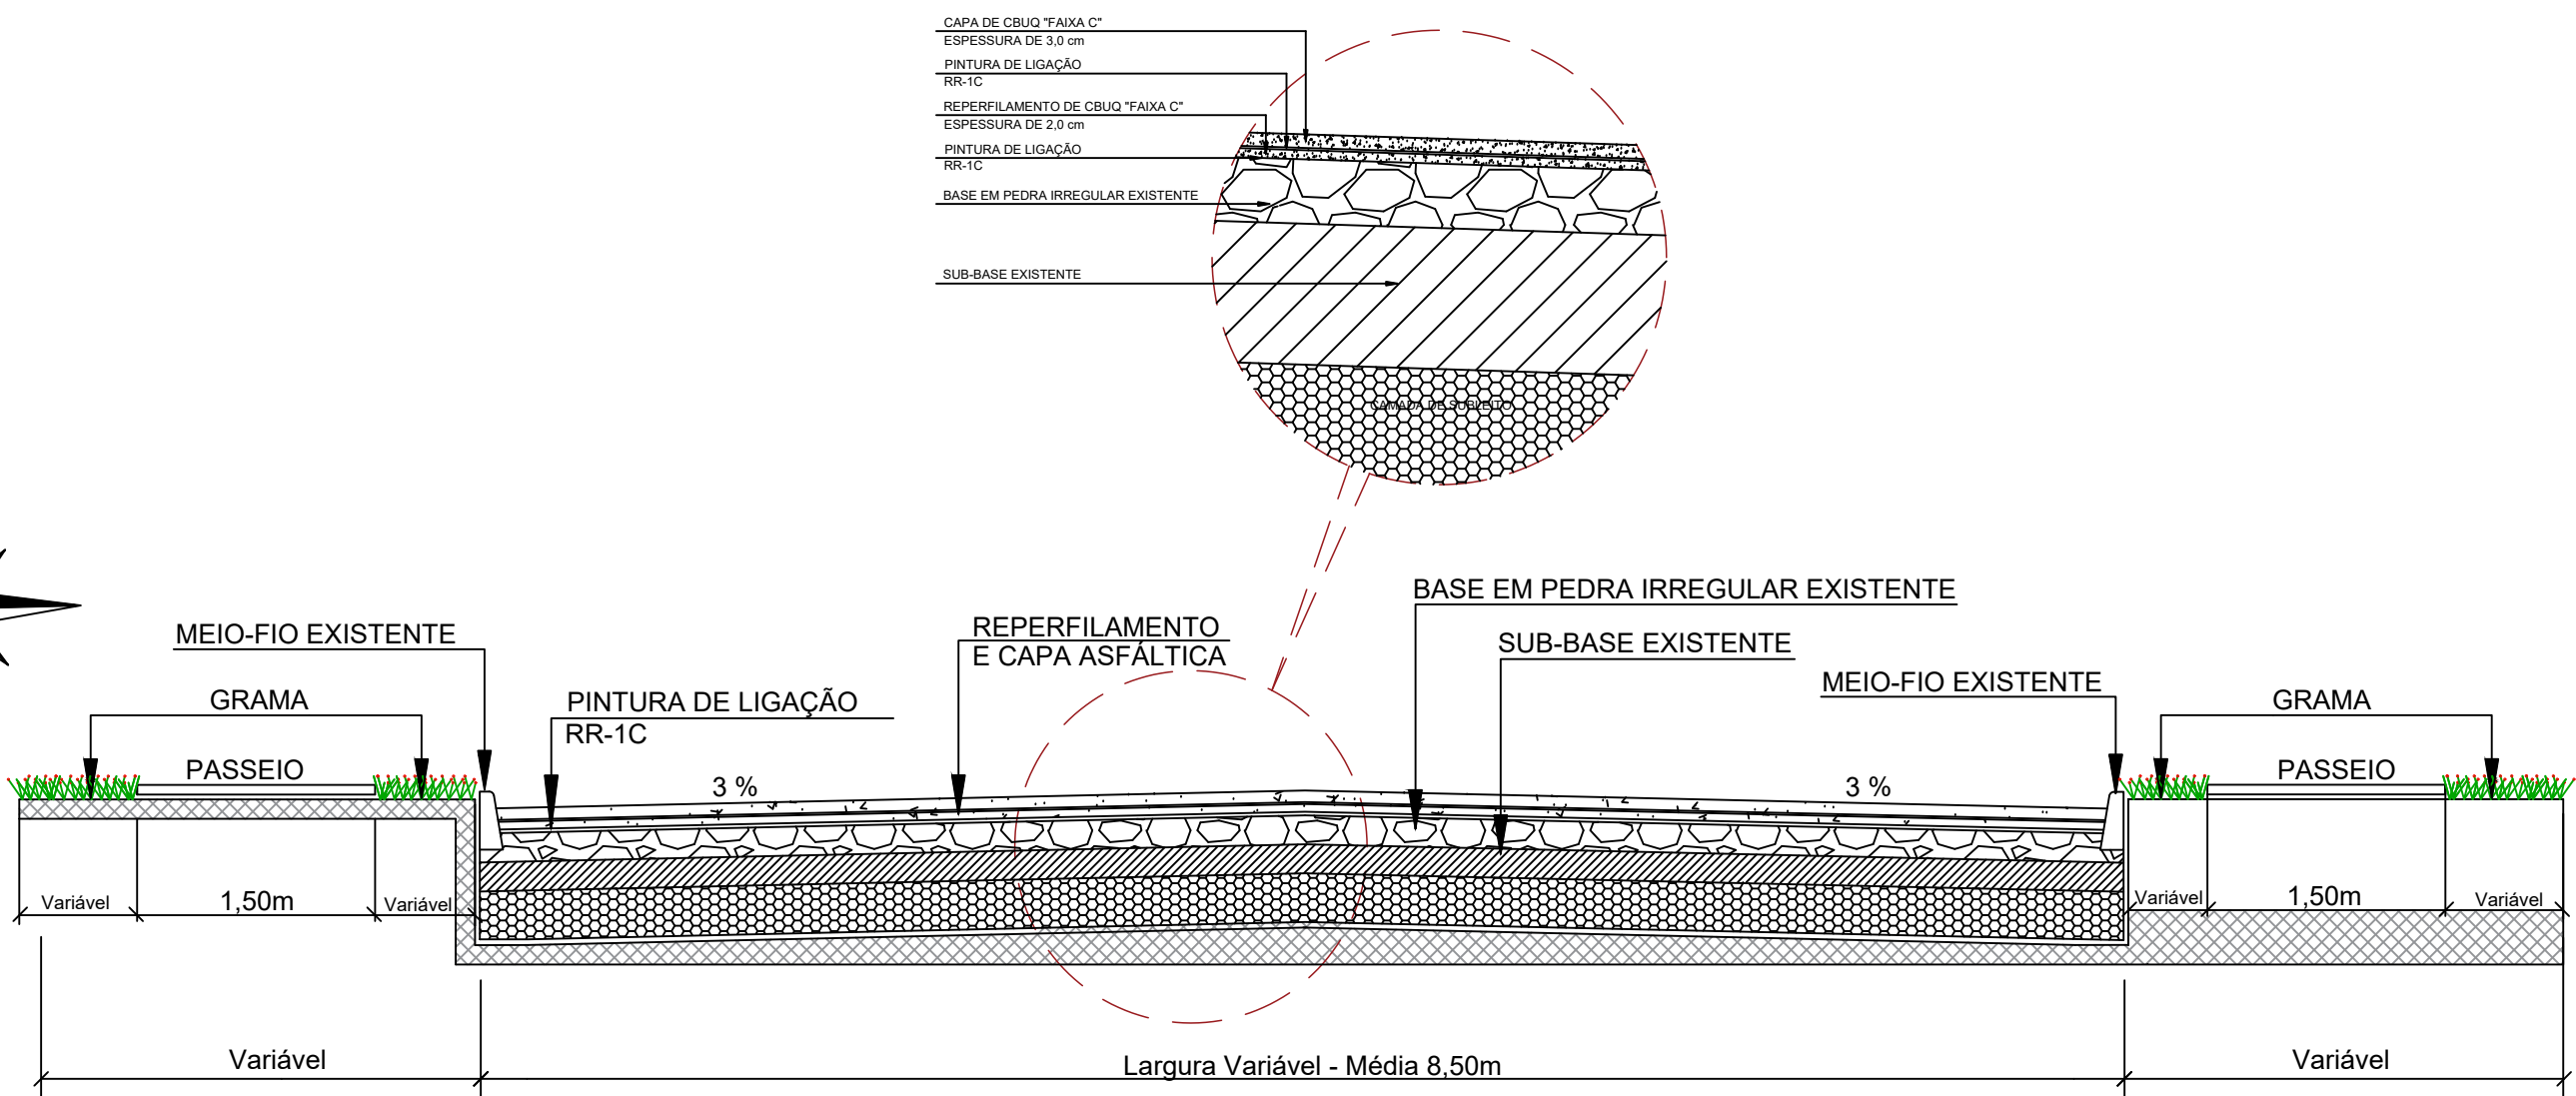

APROVAÇÕES PÚBLICAS

Secretaria Municipal de Administração e Planejamento

OBRA

EXECUÇÃO DE REPERFILAMENTO E CAPA ASFÁLTICA EM PAVIMENTO POLIÉDRICO EXISTENTE

RESPONSÁVEL TÉCNICO

Kaio César Ramos Magalhães
CREA-PR-175142/0

PROPRIETÁRIO

Município de Medianeira - PR
Antonio França - Prefeito

LOCAL

Rua Paulino Valiatti - Bairro Independência
(Entre a Avenida João XXIII e a Avenida Brasil)

CONTEÚDO

PLANTA E DETALHES DE SINALIZAÇÃO

ESCALA

INDICADA

DATA

MARÇO/2023

DESENHO

ASSISTENTE

FRANCHA

01/03