


Planta de Pavimentação



Escala 1:50

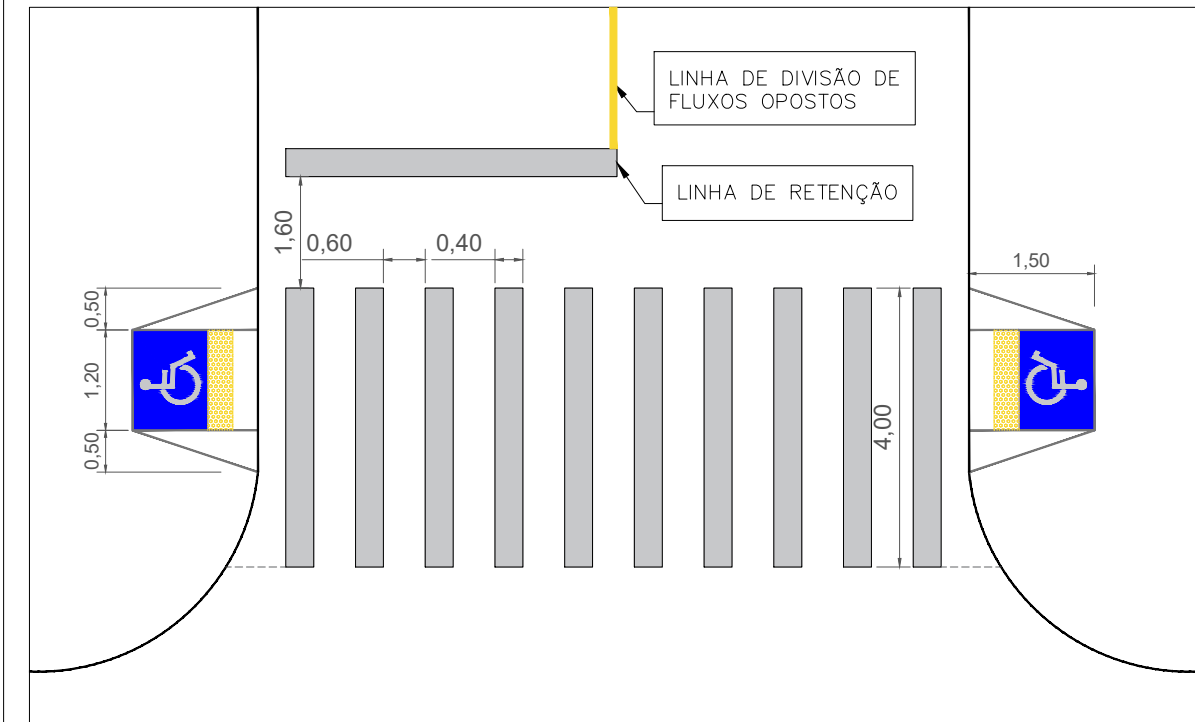

DETALHE DE SINALIZAÇÃO HORIZONTAL SEM ESCALA

Observações:  
1. Sinalização com tinta a base de resina acrílica retrorrefletiva com microesferas de vidro na cor branca e amarela;  
2. Dimensões em metros.

QUANTITATIVO - TOTAL		
PAVIMENTAÇÃO EM CBUQ	2227,91 m²	
PLACA DE REGULAMENTAÇÃO R-1	2 un	0,60m²
PINTURA DE FAIXAS DE PEDESTRE	81,60 m²	
PINTURA DE LINHAS DE RETENÇÃO	12,60 m²	
PINTURA DE LINHA AMARELA TRACEJADA	18,00m	
PINTURA DE LINHA AMARELA CONTÍNUA	127,65 m	

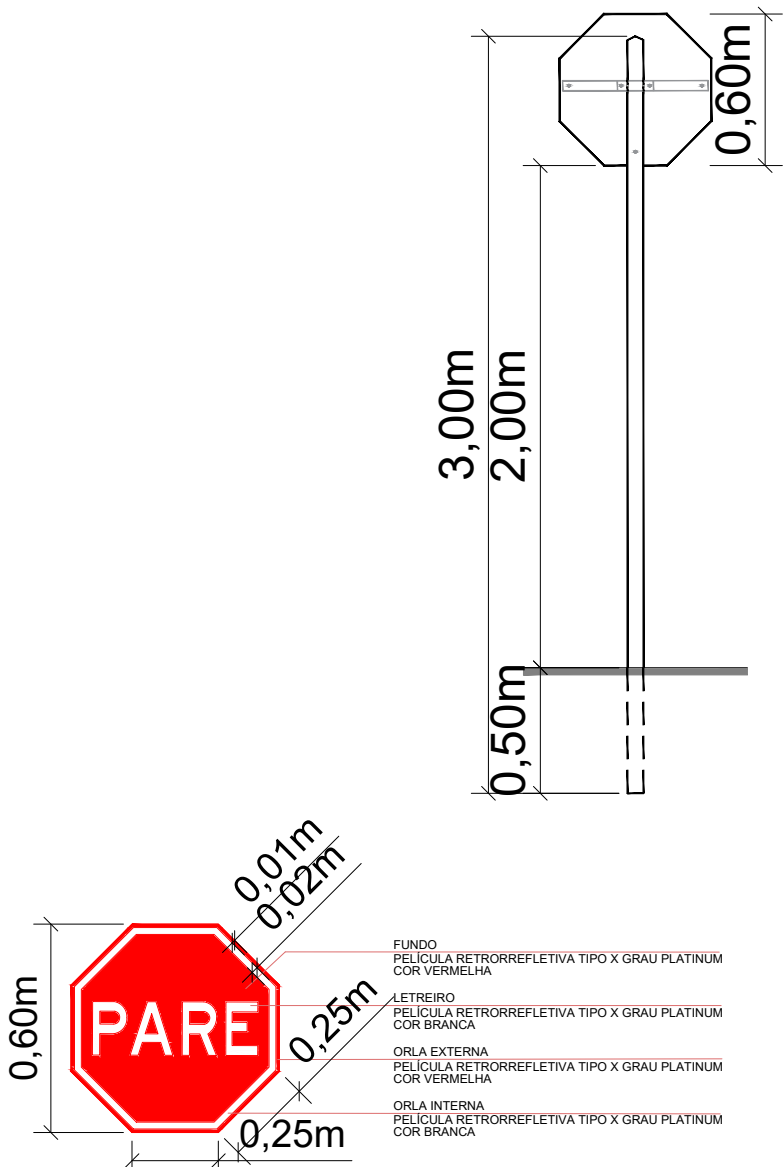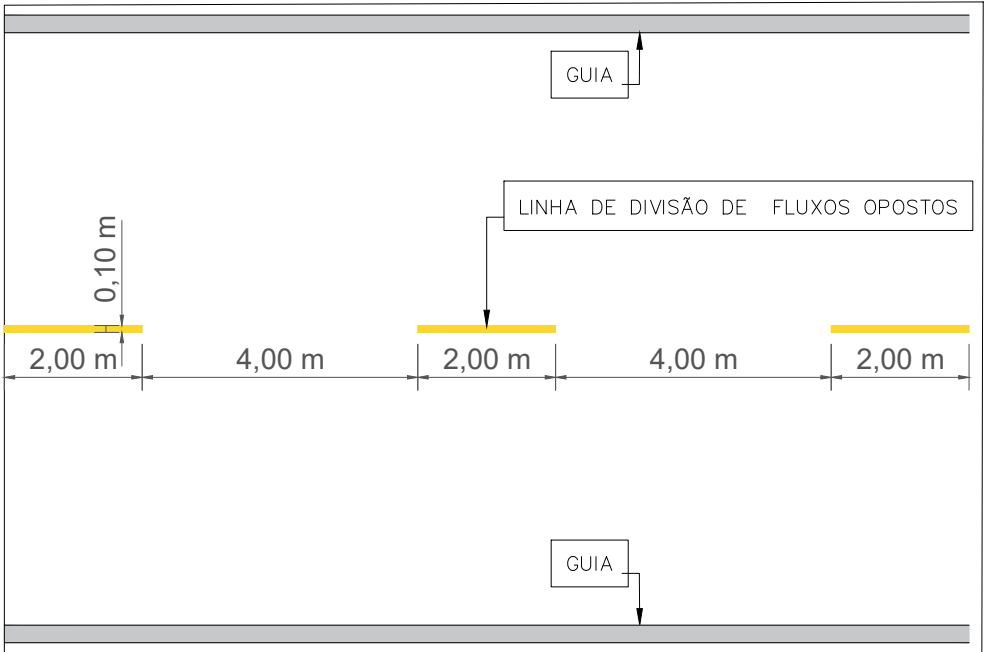

Observações:  
1. Deve ser respeitado o afastamento lateral de no mínimo 30cm, medidos entre a projeção vertical da borda lateral da placa e a borda da pista.

DETALHES DAS PLACAS DE SINALIZAÇÃO SEM ESCALA

LEGENDA:

- ÁREA DE RECAPE A EXECUTAR
- FAIXA AMARELA TRACEJADA (EIXO DA PISTA)
- PLACA A IMPLANTAR
- FAIXA DE SEGURANÇA (PEDESTRE)
- FAIXA DE RETENÇÃO
- RAMPA DE ACESSIBILIDADE EXISTENTE
- BOCA DE LOBO EXISTENTE
- GUIA EXISTENTE
- GUIA À EXECUTAR
- DELIMITAÇÃO DA ÁREA A SER RECAPEADA

APROVAÇÕES PÚBLICAS:

Sérgio Aparecido de Lima  
Secretário Municipal de Administração e Planejamento

Município de Medianeira

OBRA:

REPERFILAMENTO E RECAPE EM PAVIMENTAÇÃO POLIÉDRICA EXISTENTE - REPERFILAMENTO E RECAPE EM CBUQ.

MUNICÍPIO DE MEDIANEIRA  
Secretaria de Obras

RESPONSÁVEL TÉCNICO:

Kaio Cesar Ramos Maciel  
CREA-PR: 175142/D

PROPRIETÁRIO:

Município de Medianeira -PR  
Antonio França - Prefeito

LOCAL:

Rua Londrina - São Cristovão / Itaipu  
(Entre Rua Para e Clube União)

CONTEÚDO:

PAVIMENTAÇÃO E SINALIZAÇÃO  
PLANTA, LOCALIZAÇÃO E DETALHES

ESCALA:

INDICADA

DATA:

Maio/2023

DESENHO:

Mateus Borges Tonin

PRANCHA:

01/03