



## SEÇÃO TRANSVERSAL DA ESTRADA

SEM ESCALA

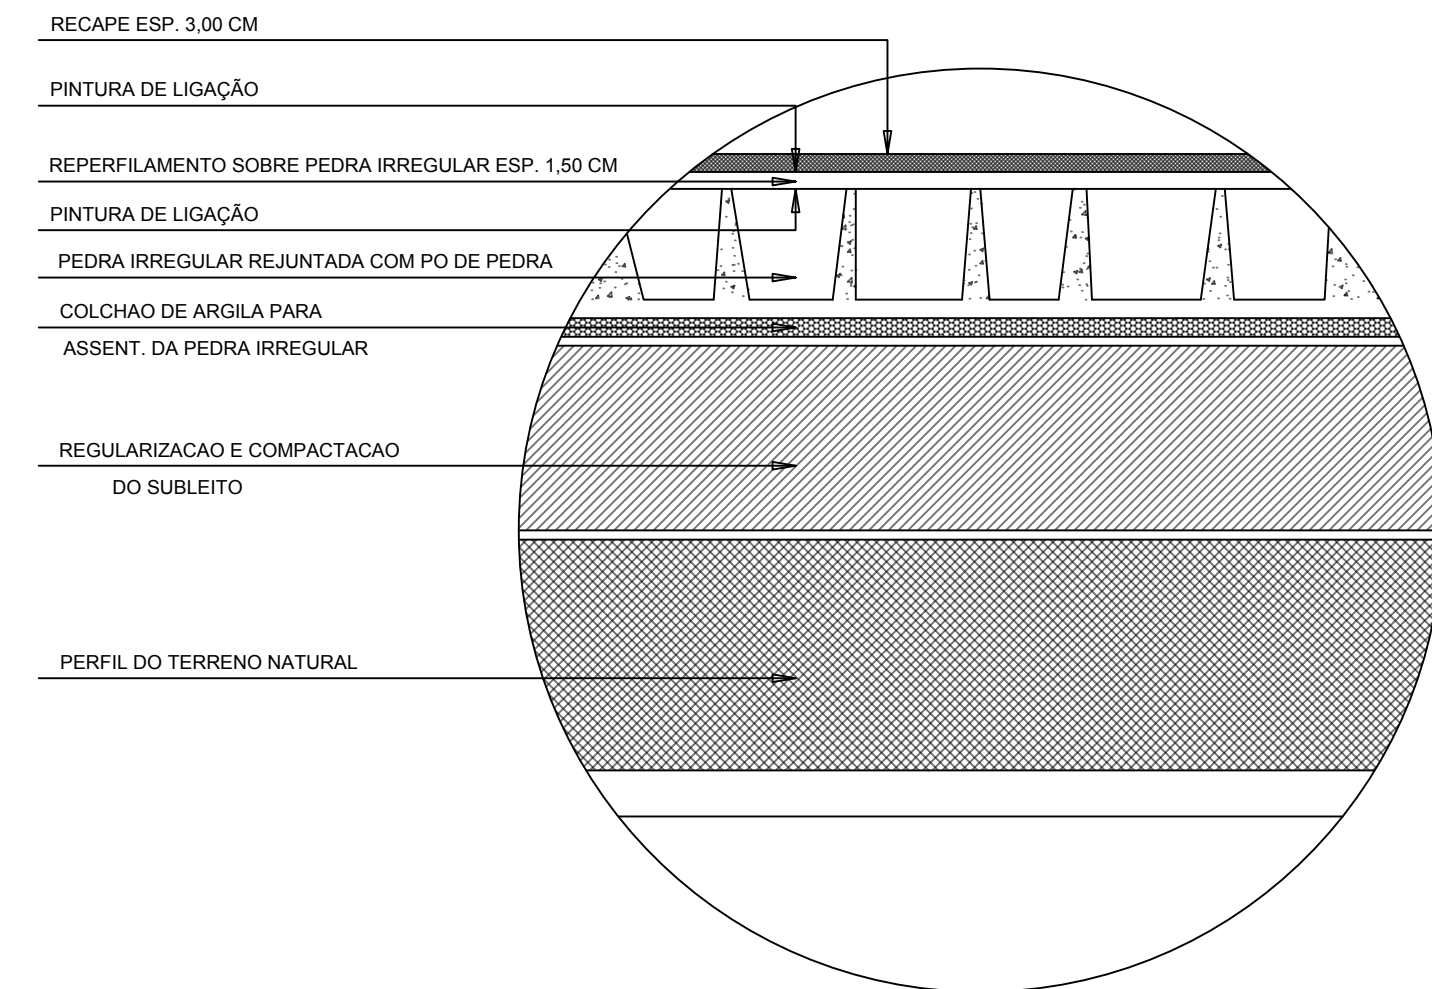

### DETALHE DA PAVIMENTAÇÃO

SEM ESCALA

APROVAÇÕES PÚBLICAS:			
OBRA: REPERFILAMENTO E RECAPE ASFÁLTICO.			
 MUNICÍPIO DE MEDIANEIRA Secretaria de Obras	RESPONSÁVEL TÉCNICO:	PROPRIETÁRIO:	
	Walter Ricardo Schueler CREA-PR: 135896/D	Município de Medianeira -PR Ricardo Endrigo - Prefeito	
	LOCAL: Pavimentação de estrada rural.		
	CONTEÚDO: Perfil transversal e detalhe.		
ESCALA: Indicada	DATA: Março/2020	DESENHO: Denise Martinhago	PRANCHA: 2/3