



IMPLANTAÇÃO
ESCALA 1/100

RUA CESAR VARNER

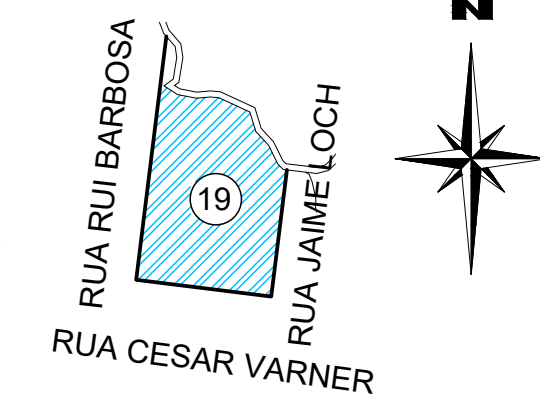

LOCALIZAÇÃO
ESCALA 1/2000

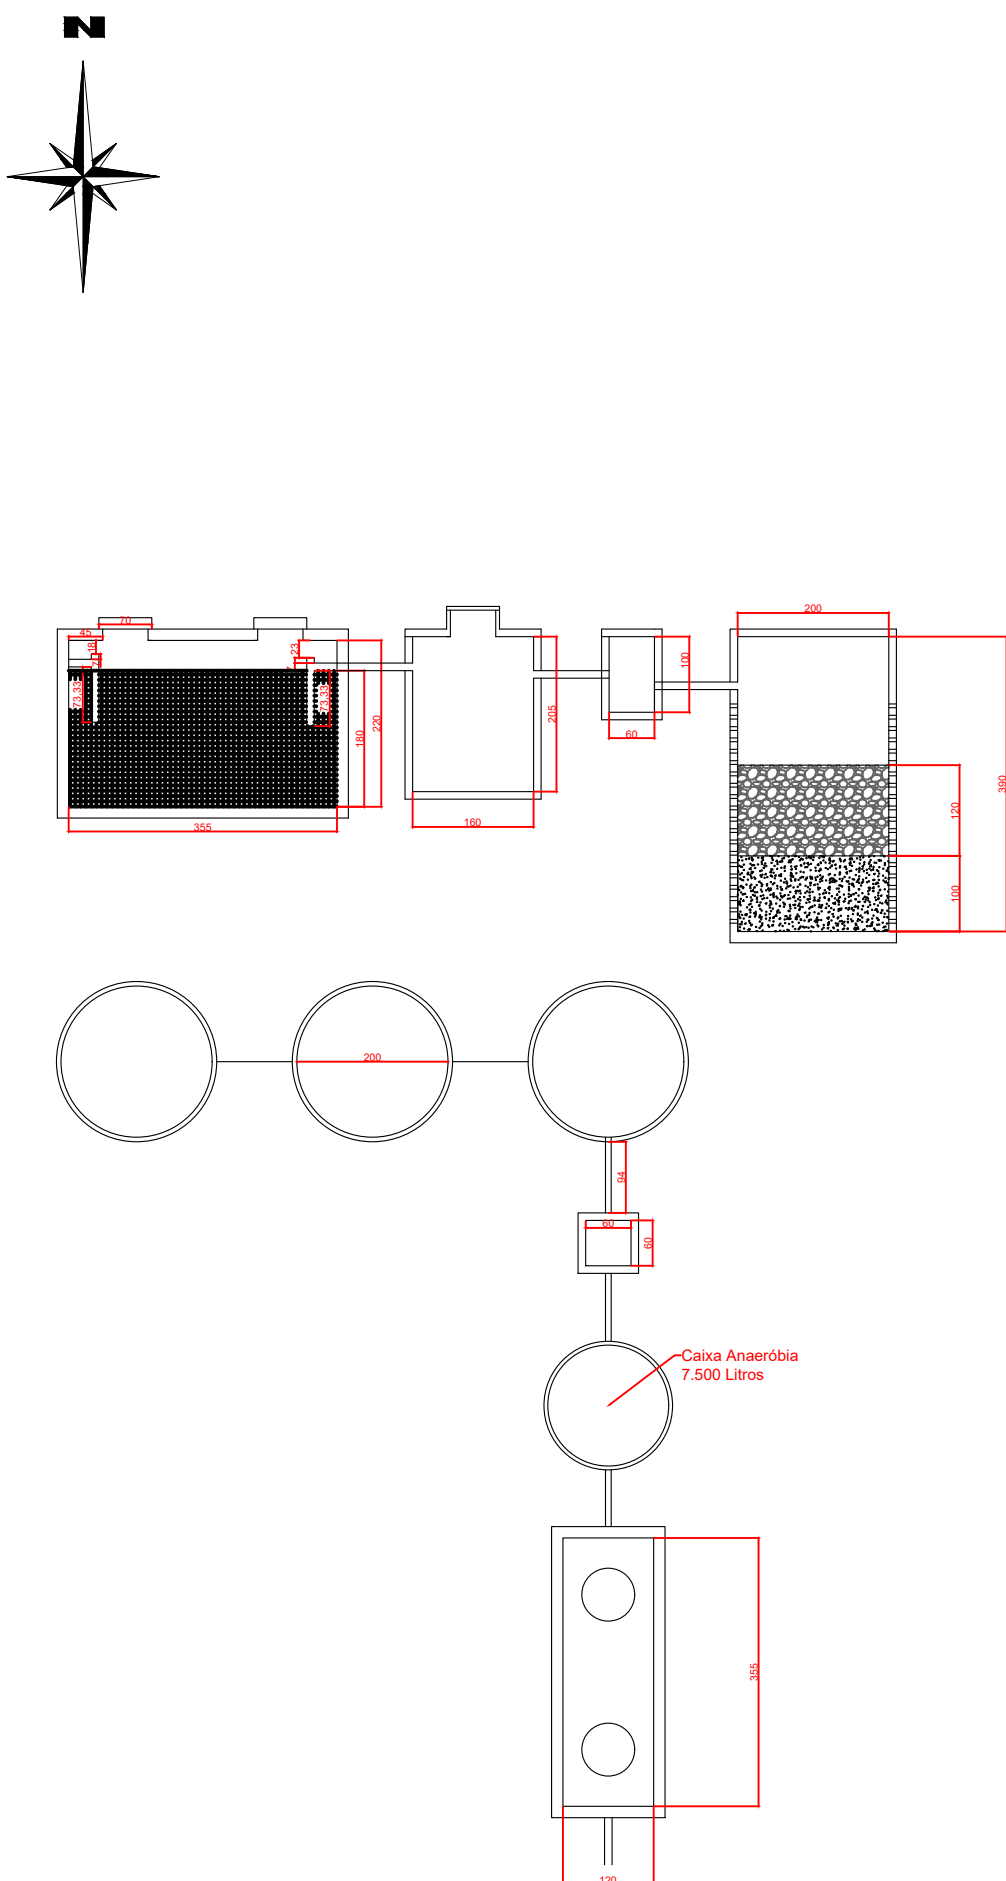

DETALHAMENTO
ESCALA 1/100

MEDIANEIRA
PREFEITURA MUNICIPAL
CNPJ 76.206.481/0001-58

SECRETARIA MUNICIPAL DE
AGRICULTURA SUST. E ABAST.

DIVISÃO DE
MEIO AMBIENTE

OBRA:
Sistema de Esgotamento Sanitário
Escola Municipal João Guimarães Rosa

LOCAL:
Quadra 139, Lote 01 - Bairro Frimesa - Medianeira/PR

PROJETO ARQUITETÔNICO: PROPRIETÁRIO:

KAIOS CESAR RAMOS MACIEL
Engenheiro Civil CREA-PR 175.142/0
MUNICÍPIO DE MEDIANEIRA
CNPJ 76.206.481/0001-58

EXECUÇÃO:

APROVAÇÕES PÚBLICAS:

CONTEÚDO:
IMPLANTAÇÃO E DETALHAMENTO

ESCALA: Indicada	DATA: Agosto de 2021	DESENHO: Eduardo Zigioli	PRANCHIA: 01/01
---------------------	-------------------------	-----------------------------	--------------------