

MEDIANEIRA

PREFEITURA MUNICIPAL

SECRETARIA MUNICIPAL DE
ADM. E PLANEJAMENTO

DEPARTAMENTO DE
PLANEJAMENTO

OBRA: Reforma UBS Nazaré


ENDEREÇO: Lote 34, Loteamento Primavera, Bairro Nazaré

ARQUITETA: Michelle Seben CAU A41010-1

DESCRIÇÃO: PLANTA BAIXA

DATA: 02/2020

ESCALA:

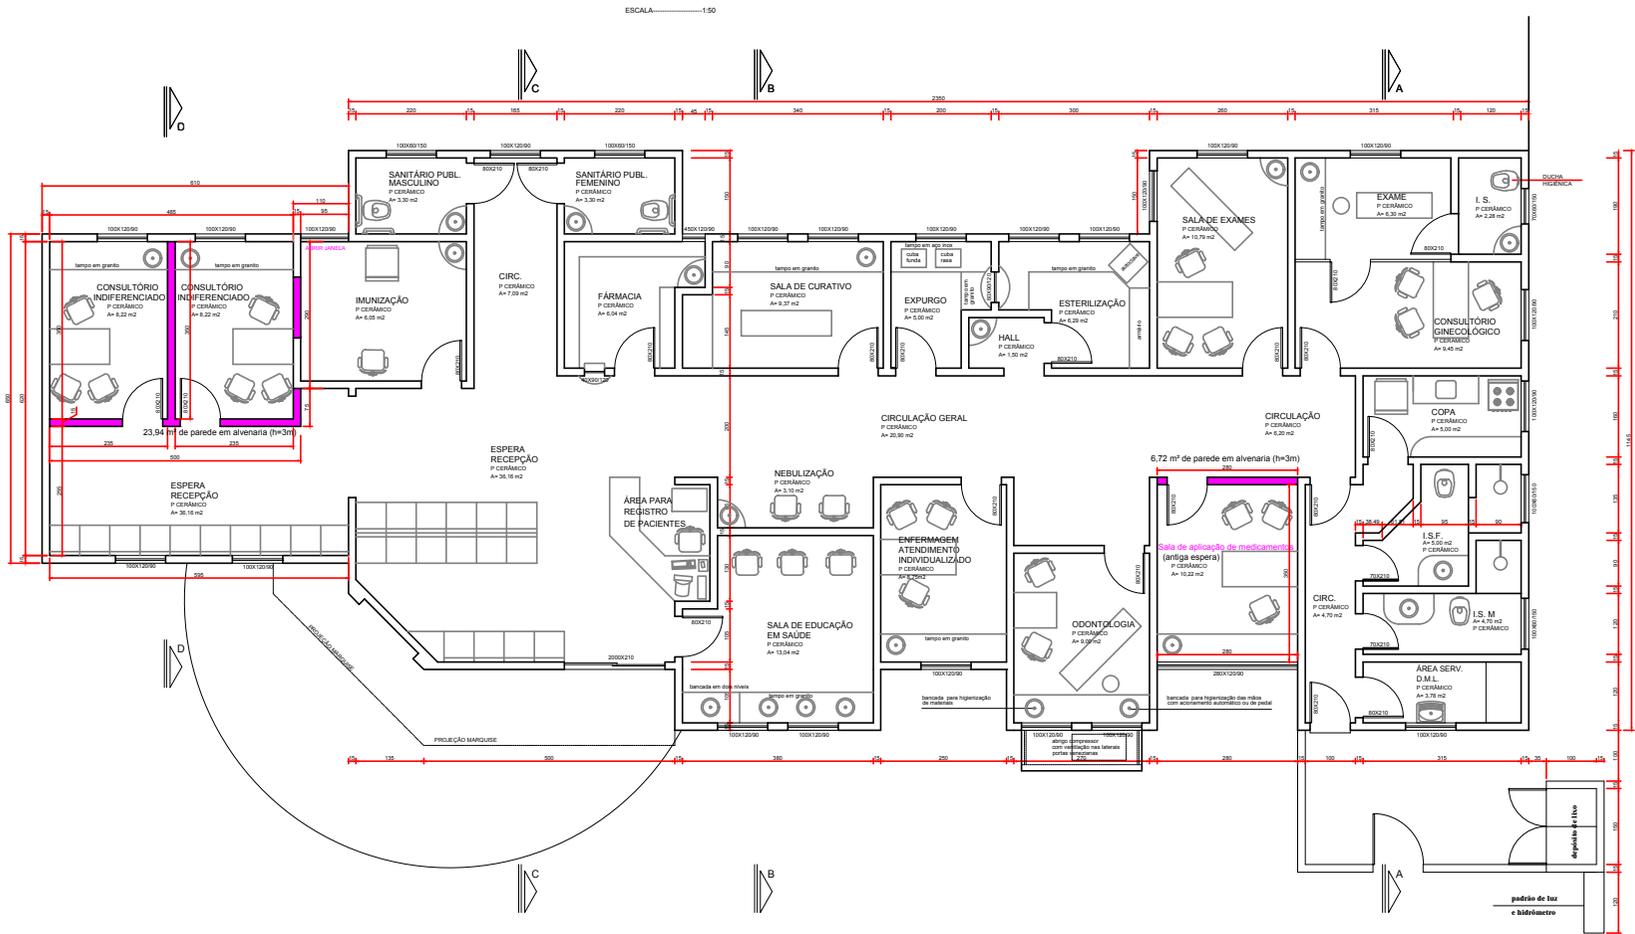

- Paredes existentes
- Paredes a ampliar

Área do terreno ----- 1140,00 m²
 Área Construída Existente ----- 278,09 m²
ÁREA DE REFORMA ----- 28,47 m²
 Taxa de Ocupação ----- 24,39%
 Coeficiente de Aproveitamento ----- 0,24
 Taxa de Permeabilidade ----- 75%