




PLANTA DE READEQUAÇÃO DA BASE

ESCALA 1/500

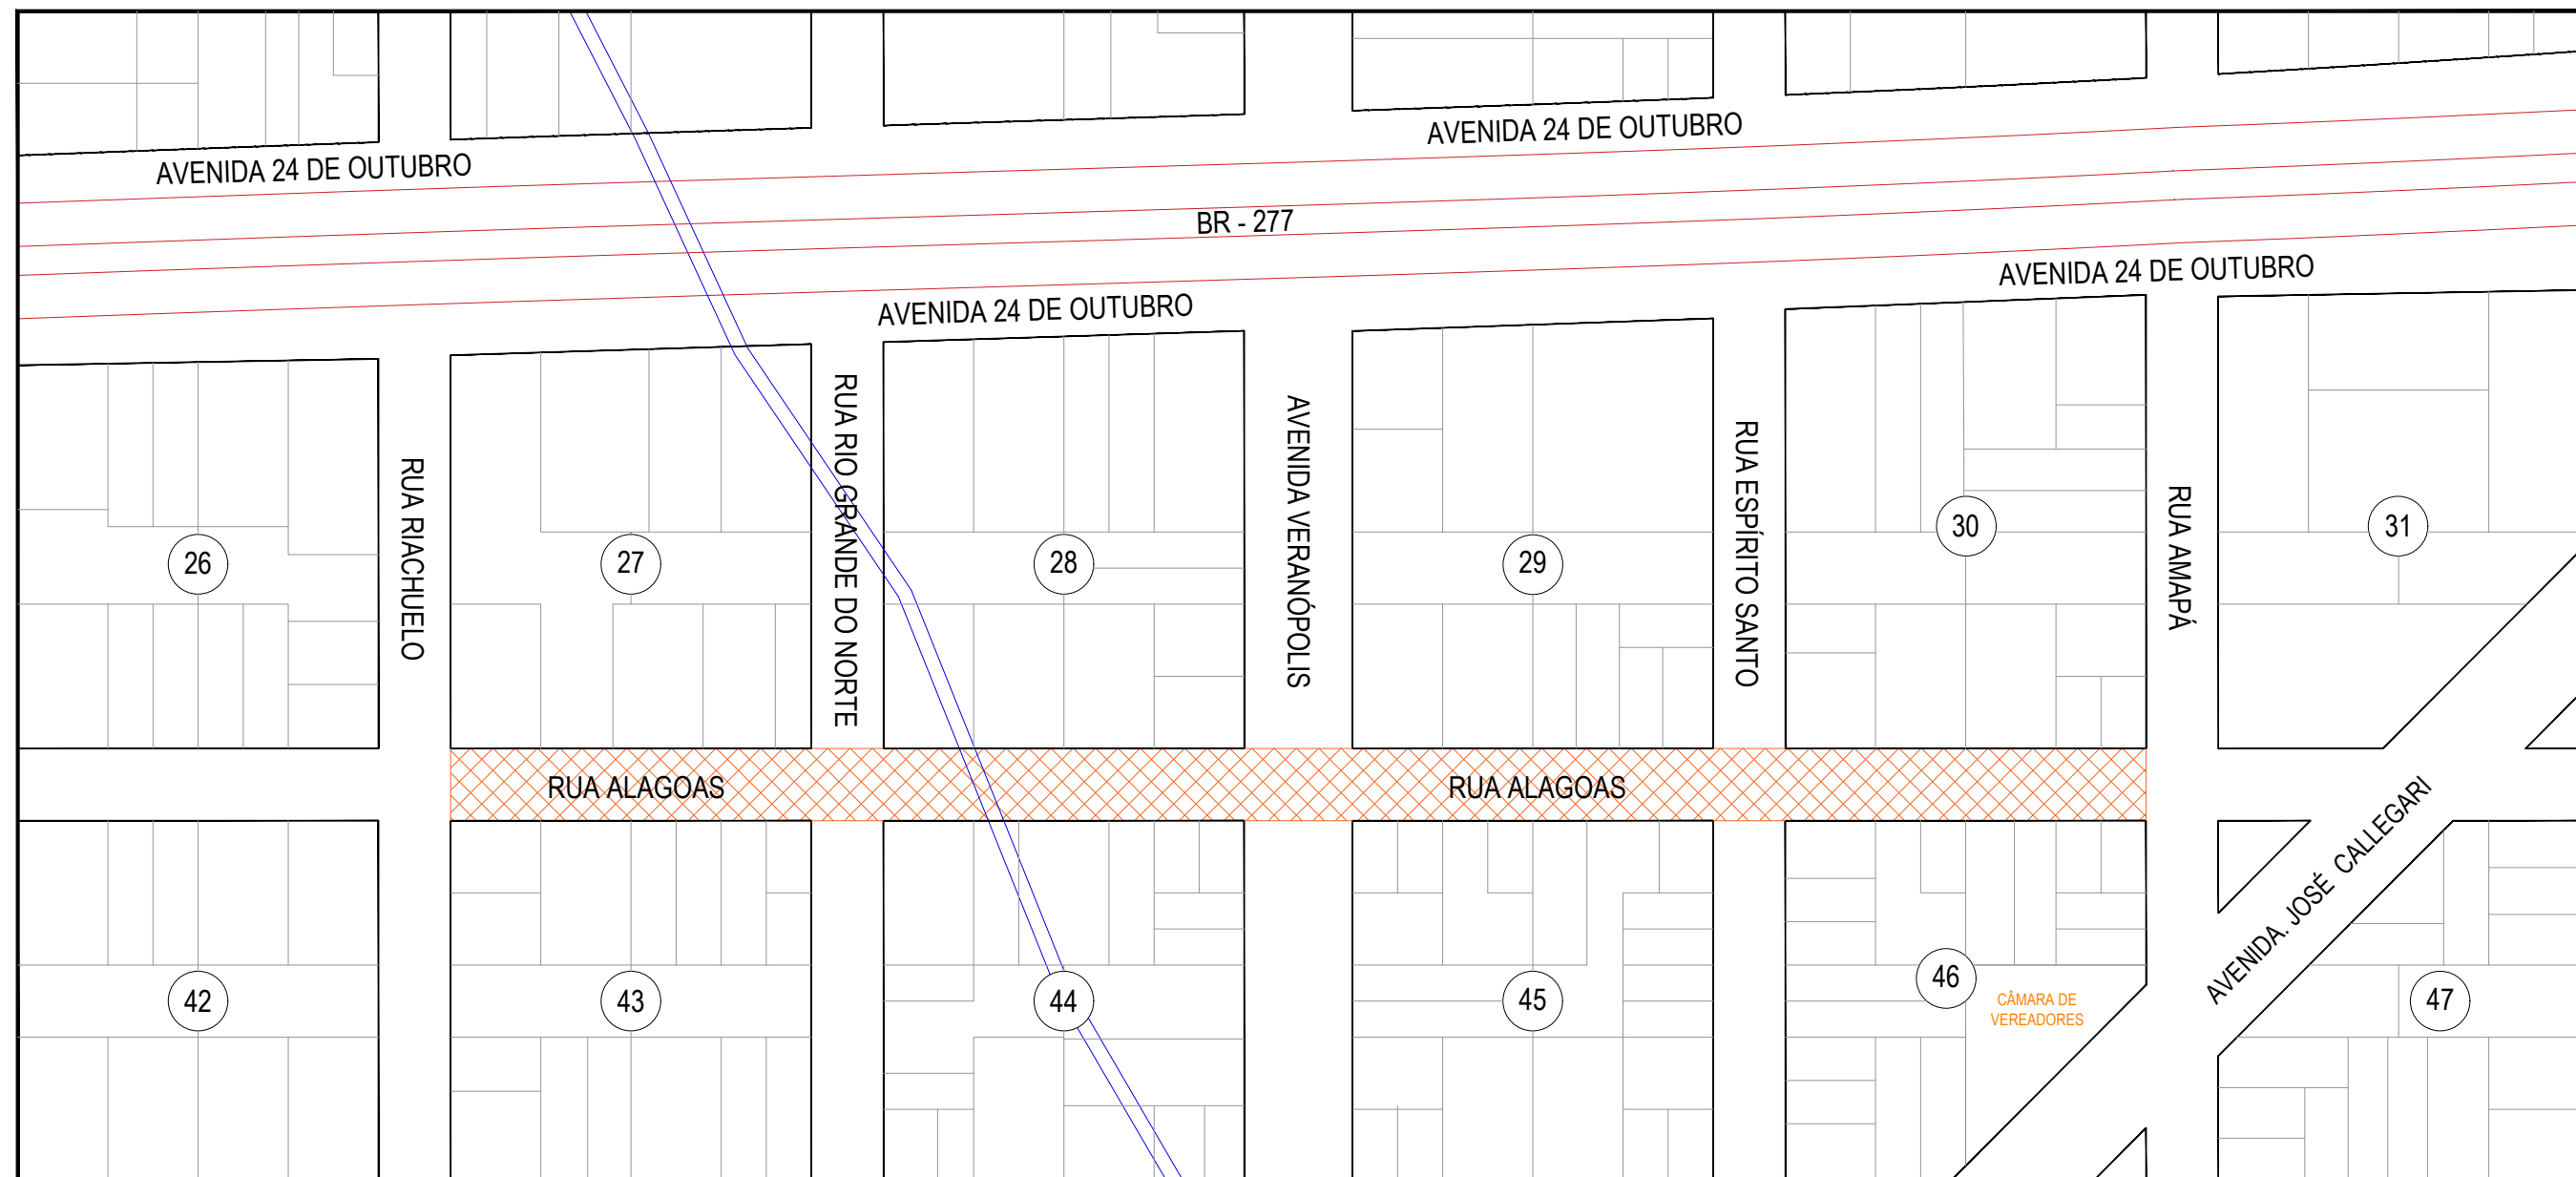

PLANTA DE LOCALIZAÇÃO

ESCALA 1/2500

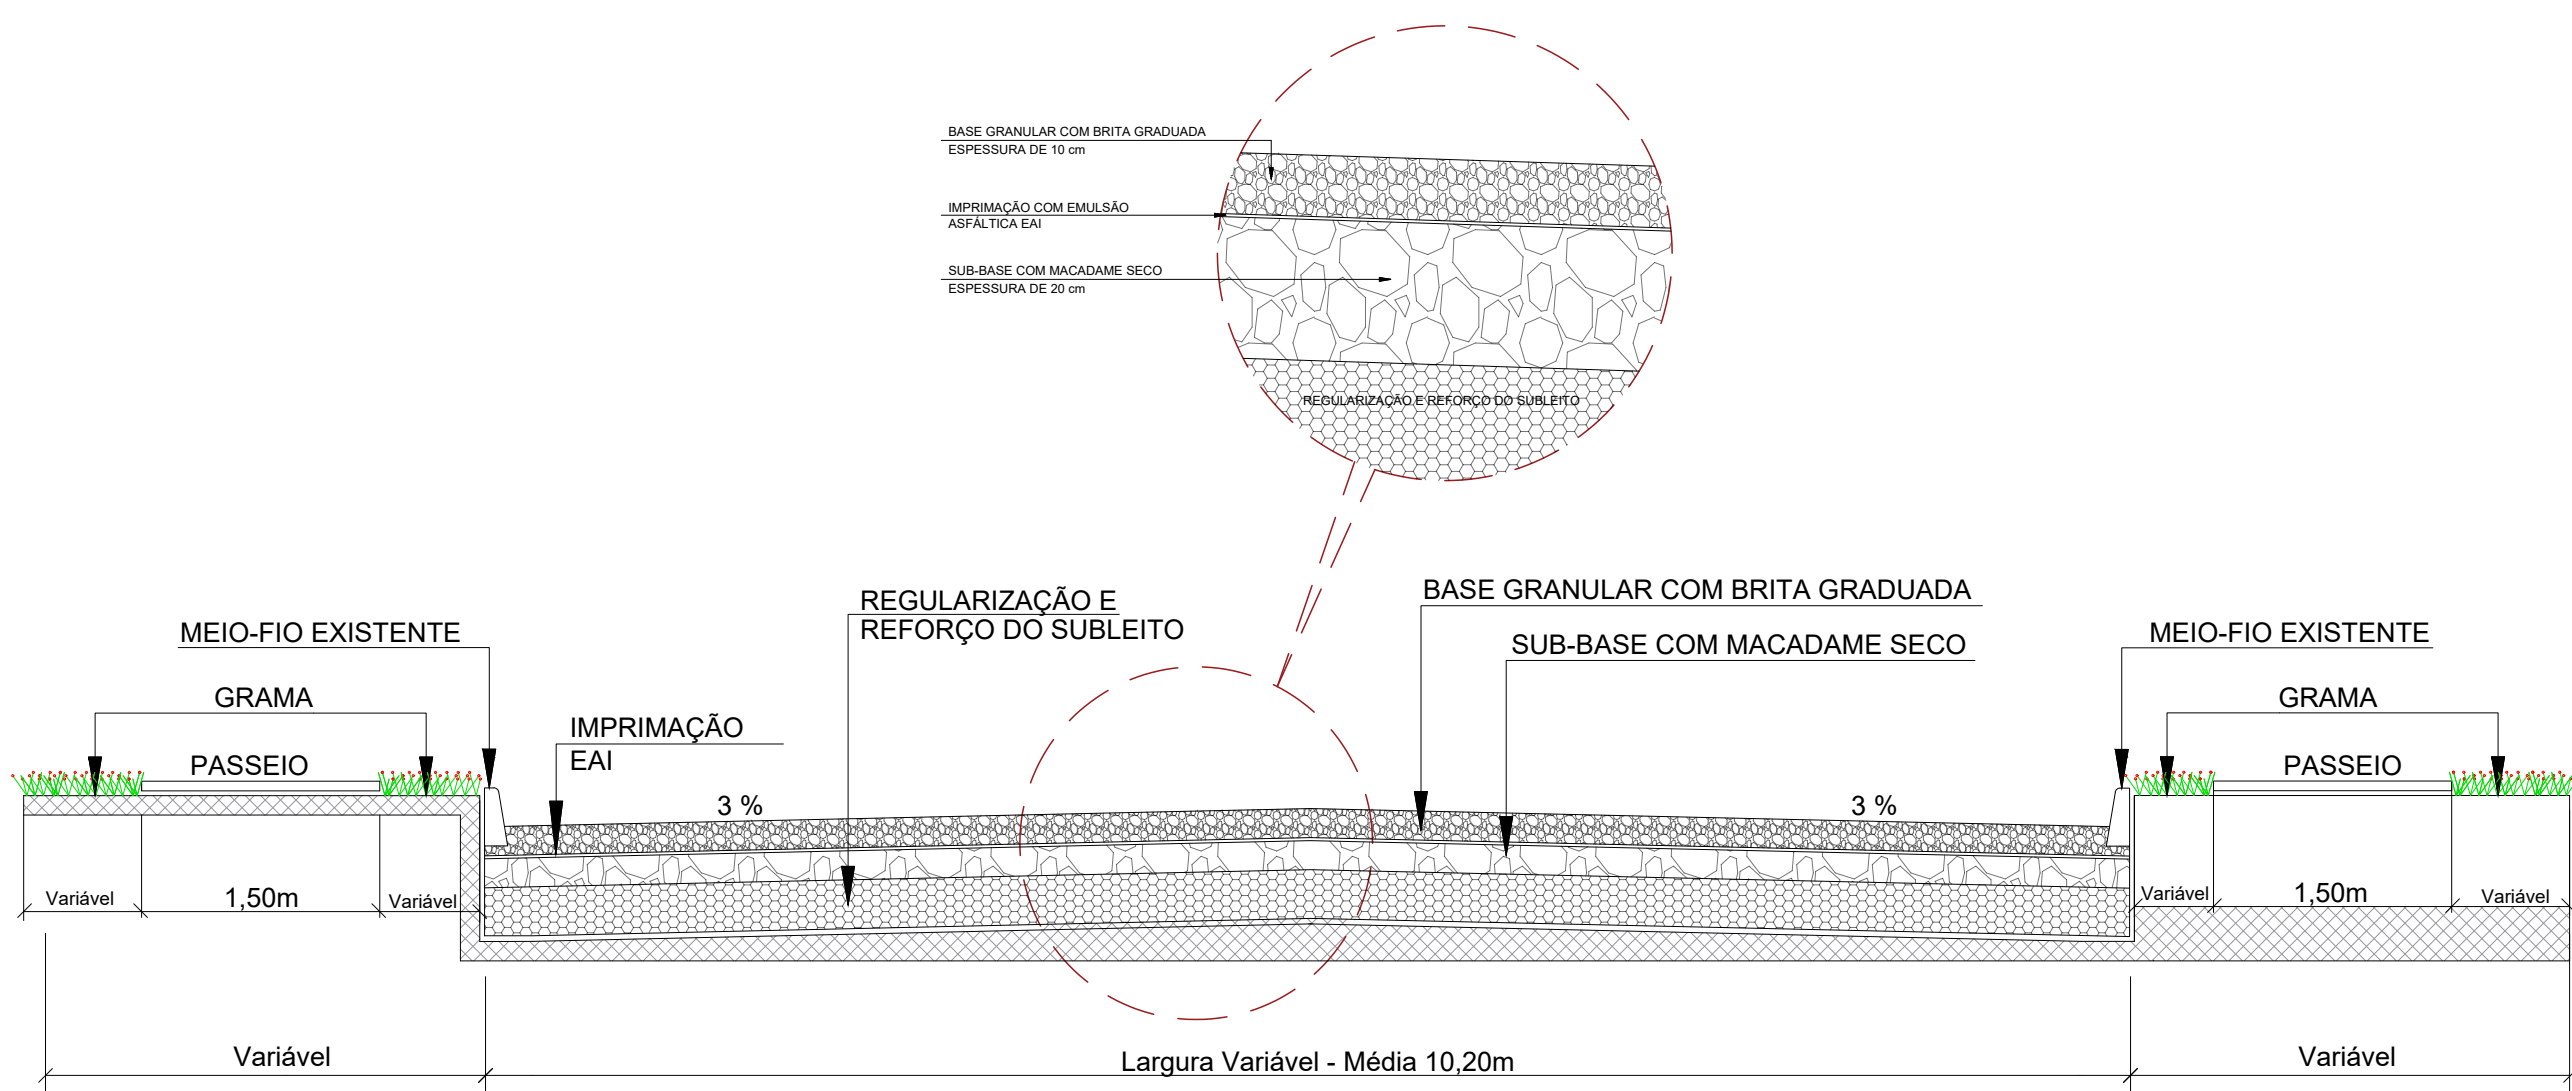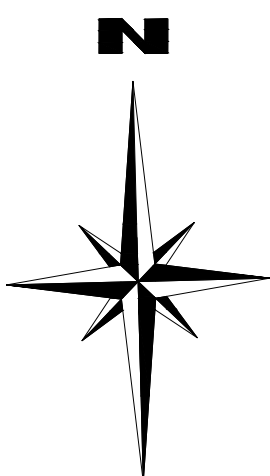

DETALHE DA CAMADA DE SUPORTE SEM ESCALA

QUANTITATIVO		
PEDRA RACHÃO		585,26 m²
BRITA GRADUADA SIMPLES		585,26 m²
PAVIMENTAÇÃO EM CBUQ		5.208,26 m²
MEIO-FIO A EXECUTAR		332,30 m
LOMBADA A EXECUTAR		14,40 m²
PLACA DE REGULAMENTAÇÃO R-1	7 un	2,11 m²
PLACA DE ADVERTÊNCIA A-18	2 un	0,45 m²
PINTURA DE FAIXAS DE PEDESTRE		128,00 m²
PINTURA DE LINHAS DE RETENÇÃO		15,20 m²
PINTURA DE FAIXAS DE LOMBADA		14,40 m²
PINTURA DE LINHA AMARELA TRACEJADA		74,00 m
PINTURA DE LINHA AMARELA CONTÍNUA		142,40 m

- LEGENDA:
- BOCA DE LOBO EXISTENTE
  - ÁREA DE READEQUAÇÃO DA CAMADA DE SUPORTE
  - ÁREA DE REPERFILAMENTO E CAPA ASFÁLTICA A EXECUTAR
  - PAVIMENTAÇÃO POLIÉDRICA EXISTENTE
  - PAVIMENTAÇÃO ASFÁLTICA EXISTENTE
  - GRAMA
  - ÁREA COM PASSEIO EXISTENTE
  - GUIA EXISTENTE
  - GUIA A EXECUTAR
  - DELIMITAÇÃO DA ÁREA A SER RECAPEADA
  - LINHA DE DIVISÃO DE FLUXOS OPOSTOS (FAIXA AMARELA)

NOTAS

Antes do início dos trabalhos, deverá ser providenciada a demolição de todas as rampas de acesso que se encontram sobre a sarjeta, devendo ser realizada a retirada e a correta destinação dos entulhos gerados no processo.

APROVAÇÕES PÚBLICAS

*Secretaria Municipal de Engenharia e Planejamento*

*Assessoria Técnica*

OBRA

EXECUÇÃO DE REPERFILAMENTO E CAPA ASFÁLTICA EM PAVIMENTO POLIÉDRICO EXISTENTE REPERFILAMENTO E CAPA ASFÁLTICA EM CBUQ.

RESPONSÁVEL TÉCNICO

Marcus Vinícius Martins Vargas Prudente  
CREA: PR-139201/D

PROPRIETÁRIO

Município de Medianeira - PR  
Antonio França - Prefeito

LOCAL

Rua Alagoas - Bairro Ipê  
(Entre a Rua Riachuelo e a Rua Amapá)

CONTEÚDO

PLANTA DE LOCALIZAÇÃO, PLANTA DE READEQUAÇÃO DA BASE E DETALHE DA SEÇÃO TRANSVERSAL DA CAMADA DE SUPORTE

ESCALA

INDICADA

DATA

Março / 2023

DESENHO

Marcus Vinícius Vargas

FRANCHA

01/04