


PLANTA DE SINALIZAÇÃO



ESCALA 1/500

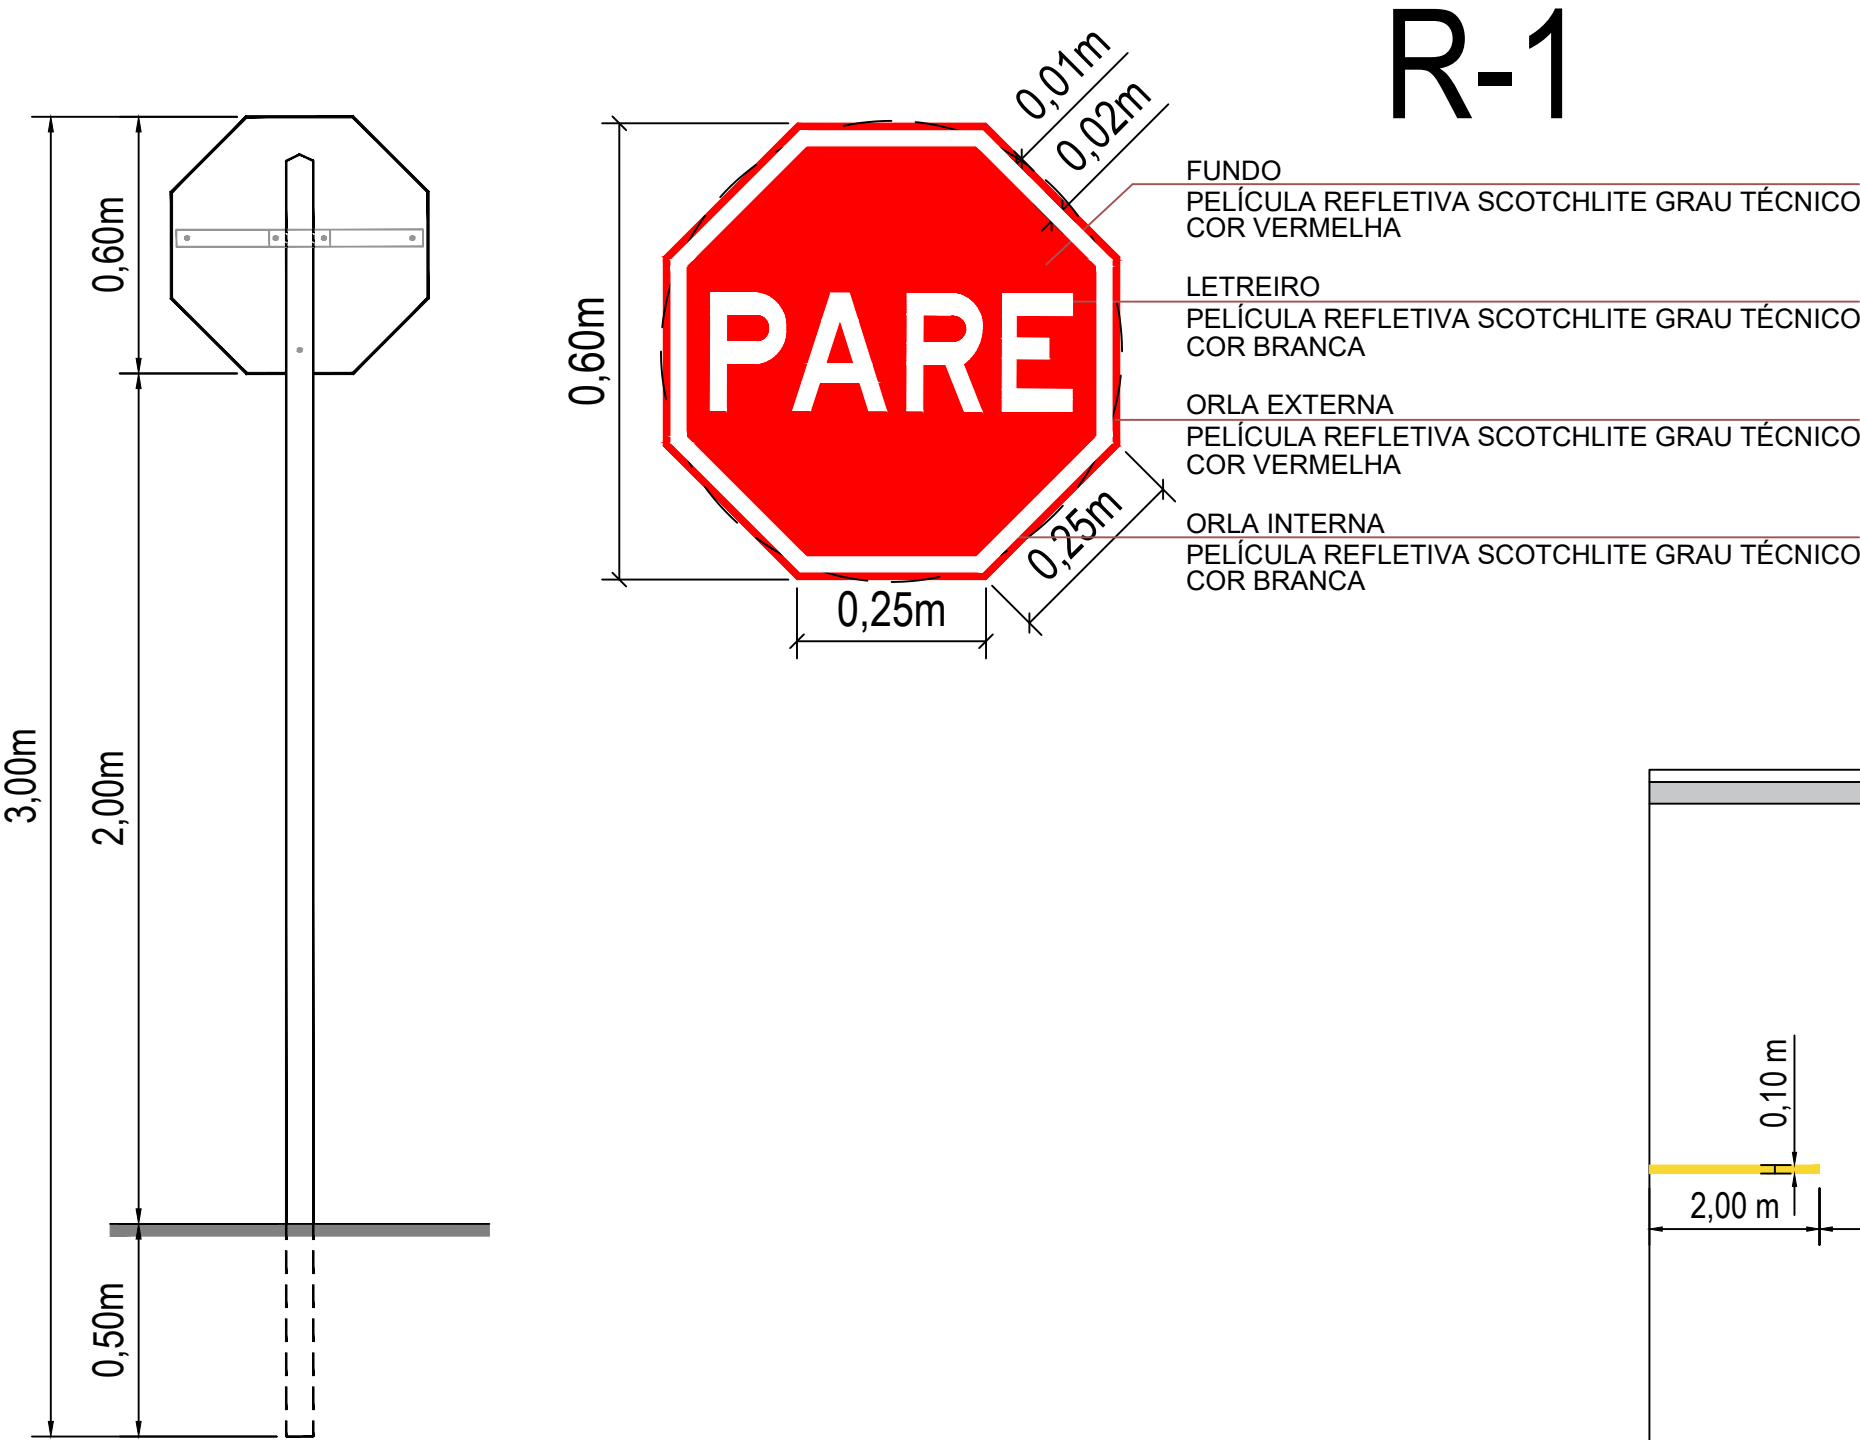

Observações:
1. Deve ser respeitado o afastamento lateral de no mínimo 30cm, medidos entre a projeção vertical da borda lateral da placa e a borda da pista.

DETALHE DAS PLACAS DE SINALIZAÇÃO

SEM ESCALA

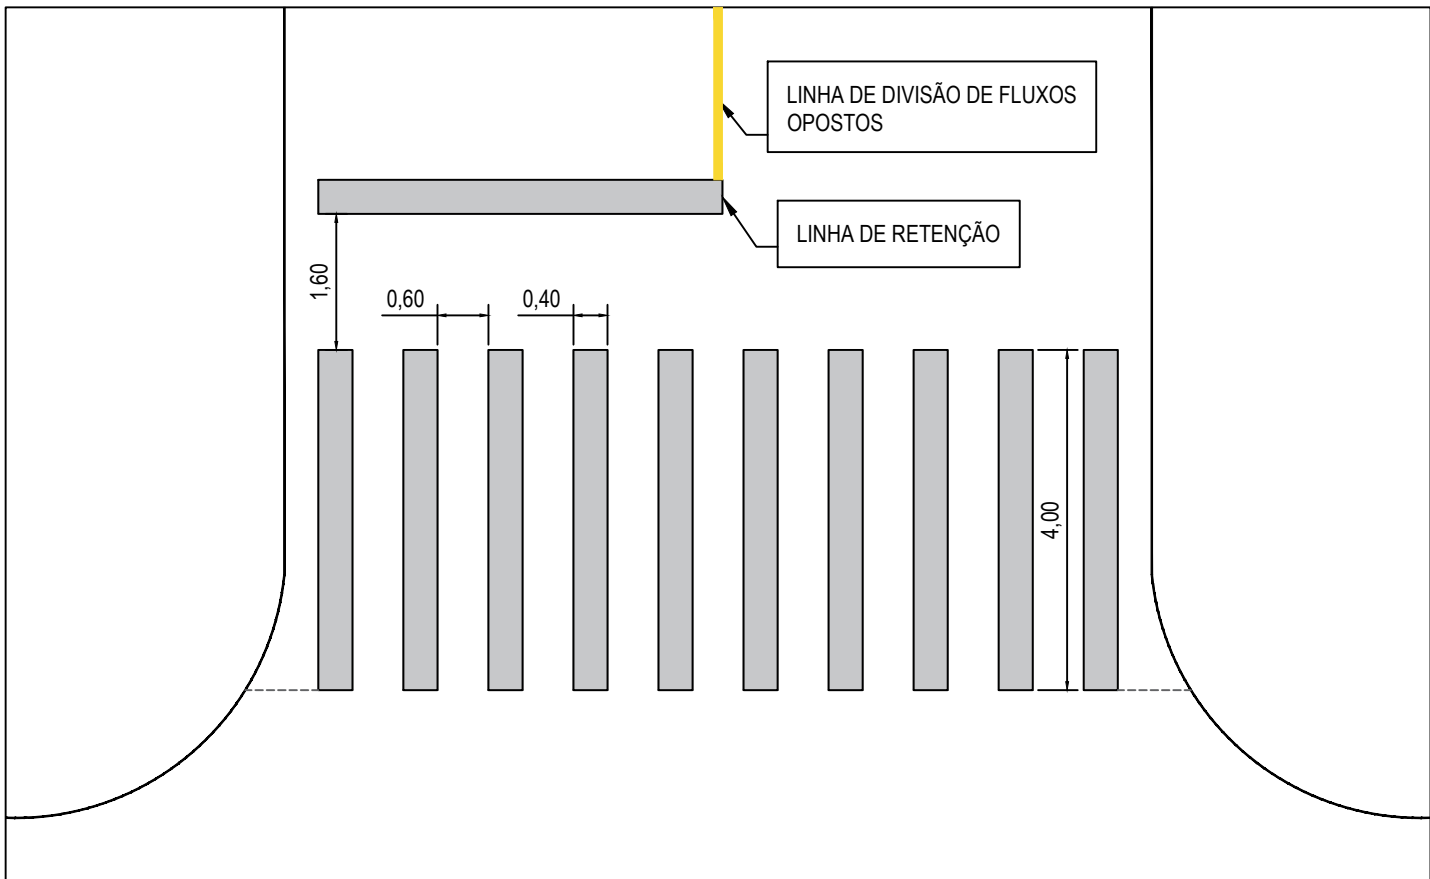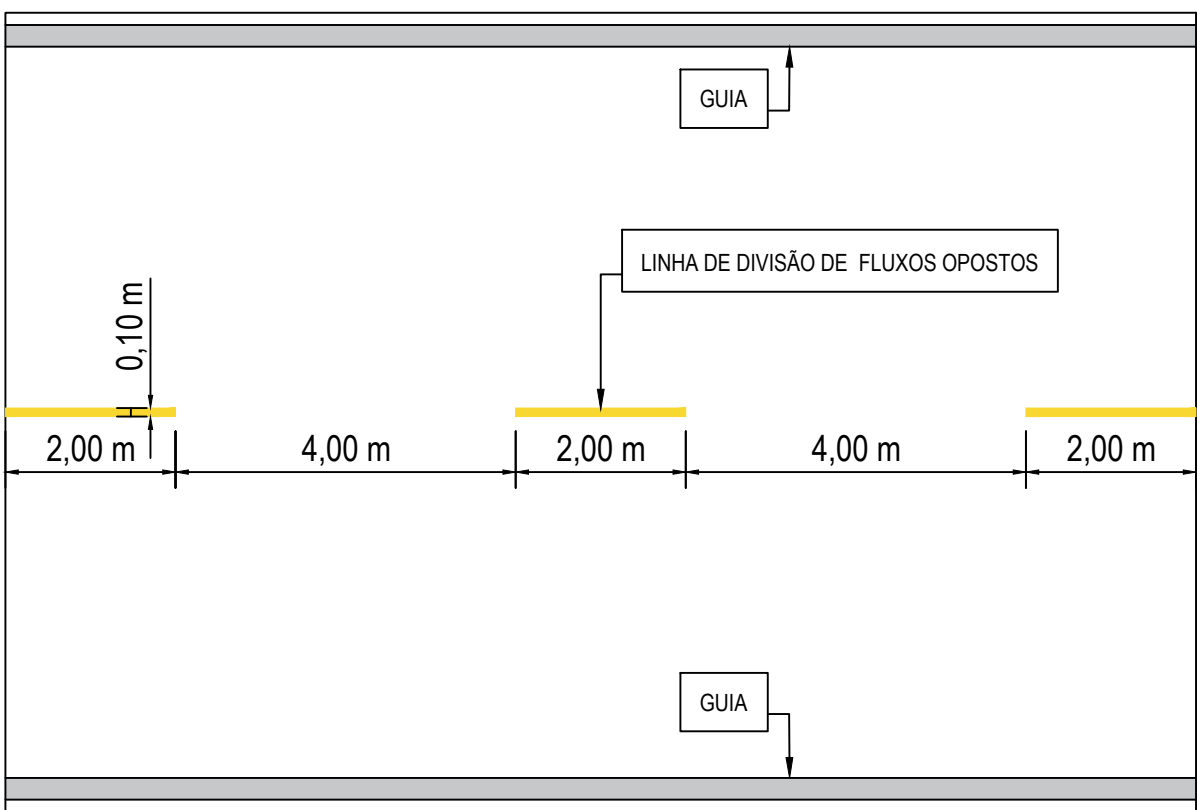

Observações:
1. Sinalização com tinta a base de resina acrílica retrorrefletiva com microesferas de vidro na cor branca e amarela.
2. Dimensões em metros.

DETALHES DA SINALIZAÇÃO HORIZONTAL

SEM ESCALA

QUANTITATIVO - TOTAL		
PAVIMENTAÇÃO EM CBUQ	1.885 m²	

QUANTITATIVO - TOTAL		
PLACA DE REGULAMENTAÇÃO R-1	2un.	0,60m².
PINTURA DE FAIXAS DE PEDESTRE	51,20 m²	
PINTURA DE LINHAS DE RETENÇÃO	6,4 m²	
PINTURA DE LINHA AMARELA CONTÍNUA	60m	
PINTURA DE LINHA AMARELA TRACEJADA	38m	

LEGENDA:

- BOCA DE LOBO EXISTENTE
- ÁREA DE READEQUAÇÃO DA CAMADA DE SUPORTE
- ÁREA DE REPERFILAMENTO E CAPA ASFÁLTICA À EXECUTAR
- PAVIMENTAÇÃO POLIÉDRICA EXISTENTE
- PAVIMENTAÇÃO ASFÁLTICA EXISTENTE
- GRAMA
- PAVER
- ÁREA COM PASSEIO EXISTENTE
- GUIA EXISTENTE
- GUIA À EXECUTAR
- DELIMITAÇÃO DA ÁREA A SER RECAPEADA
- LINHA DE DIVISÃO DE FLUXOS OPOSTOS (FAIXA AMARELA)

CONVENÇÕES CARTOGRÁFICAS:



PLACA DE REGULAMENTAÇÃO R-1
(PARADA OBRIGATÓRIA)

APROVAÇÕES PÚBLICAS					
OBRA					
EXECUÇÃO DE REPERFILAMENTO E CAPA ASFÁLTICA EM PAVIMENTO POLIÉDRICO EXISTENTE					
	RESPONSÁVEL TÉCNICO	PROPRIETÁRIO			
	LOCAL:	Município de Medianeira - PR			
	Rua Santa Catarina - Bairro Independência (Entre a Rua Paulino Valatti e a Rua Londrina)	Antonio França - Prefeito			
CONTEÚDO:					
PLANTA E DETALHES DE SINALIZAÇÃO					
ESCALA:	DATA:	DESENHO:	FRANCHA:		
INDICADA	MARÇO/2023	REVISÃO: 01/01	02/03		