


LOCALIZAÇÃO
ESCALA 1/2500

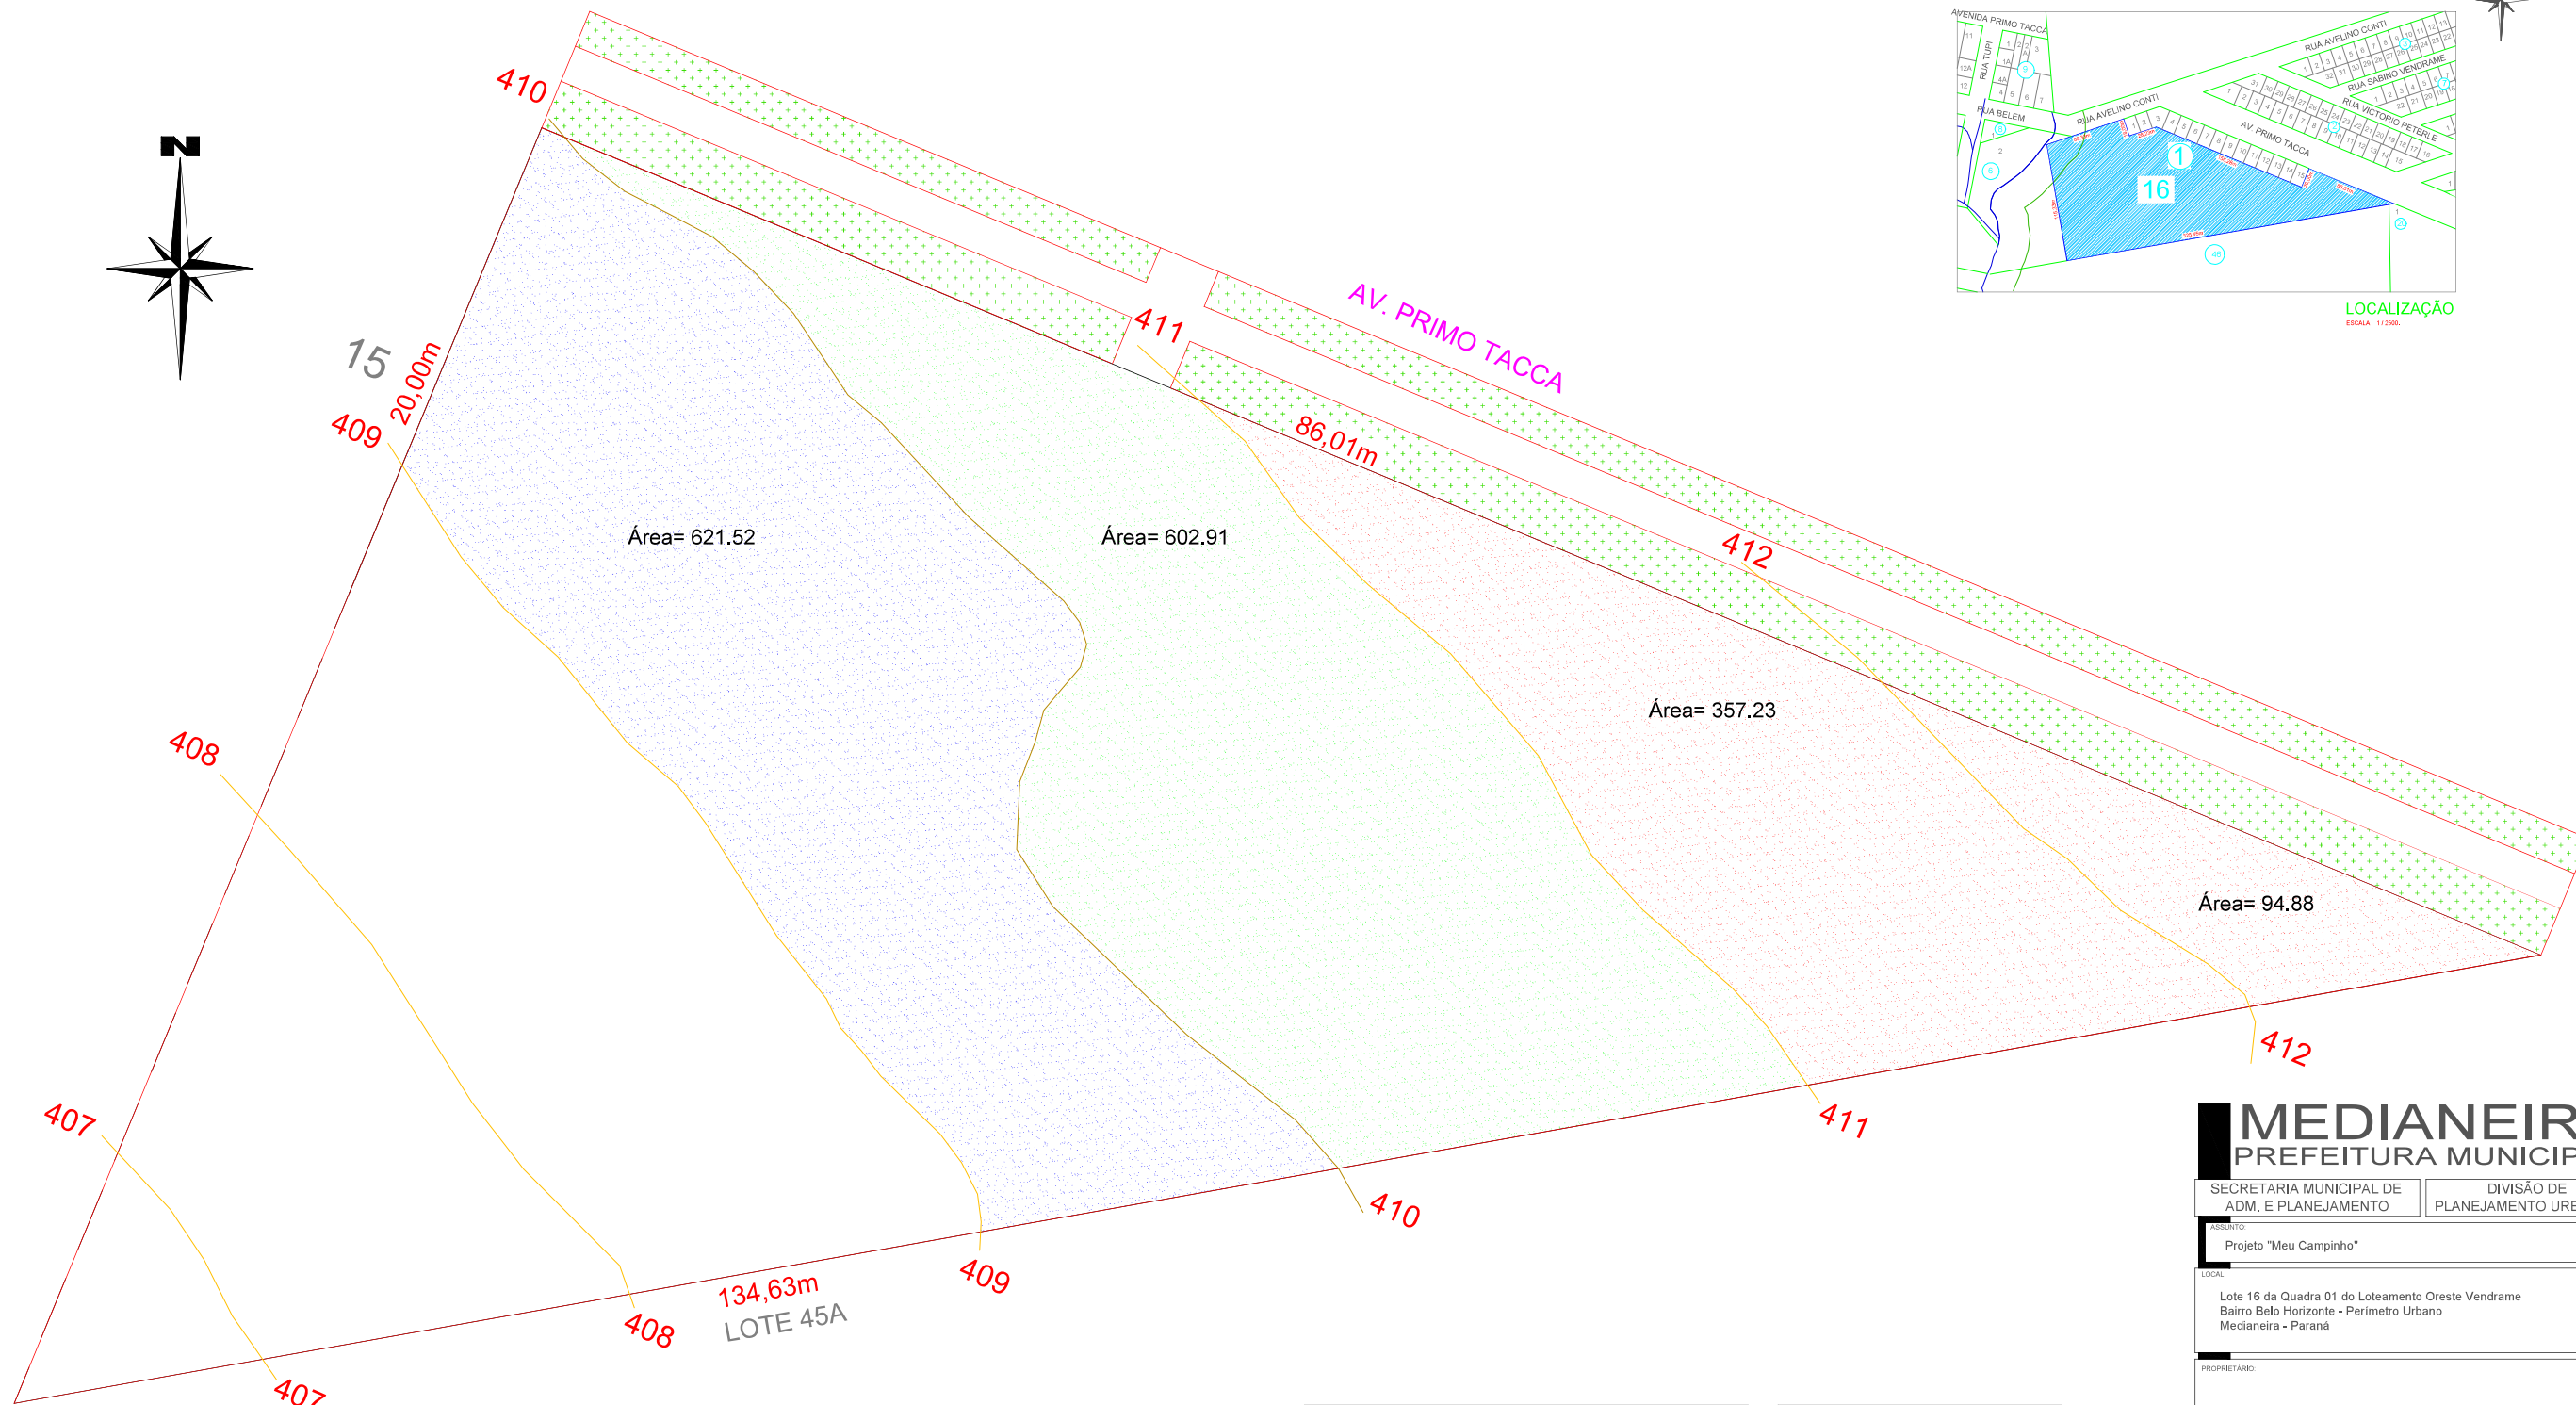

PLANTA DE LEVANTAMENTO PLANIALTIMETRICO
ESCALA 1 / 100

QUANTITATIVO	
Volume CORTE (S/Correção)	546,99 m³
Volume CORTE (Correção)	639,99 m³
Volume ATERRO	621,52 m³
Volume Total Sobrando	18,47 m³

	CORTE
	NIVEL ESCOLHIDO
	ATERRO

MEDIANEIRA PREFEITURA MUNICIPAL

SECRETARIA MUNICIPAL DE
ADM. E PLANEJAMENTO

DIVISÃO DE
PLANEJAMENTO URBANO

PROJETO: Projeto "Meu Campinho"

LOCAL: Lote 16 da Quadra 01 do Loteamento Oeste Vendrame
Bairro Belo Horizonte - Perimetro Urbano
Medianeira - Paraná

PROPRIETÁRIO:

MUNICÍPIO DE MEDIANEIRA
CNPJ 76.206.481/0001-50

APROVAÇÕES PÚBLICAS

CONTEÚDO: PLANTA DE LEVANTAMENTO PLANIALTIMETRICO

ESCALA: Indica DATA: Maio de 2024 DESENHO: Gustavo M. de Oliveira PRATICA: ÚNICA