




CORTE AA
ESCALA: 1/50

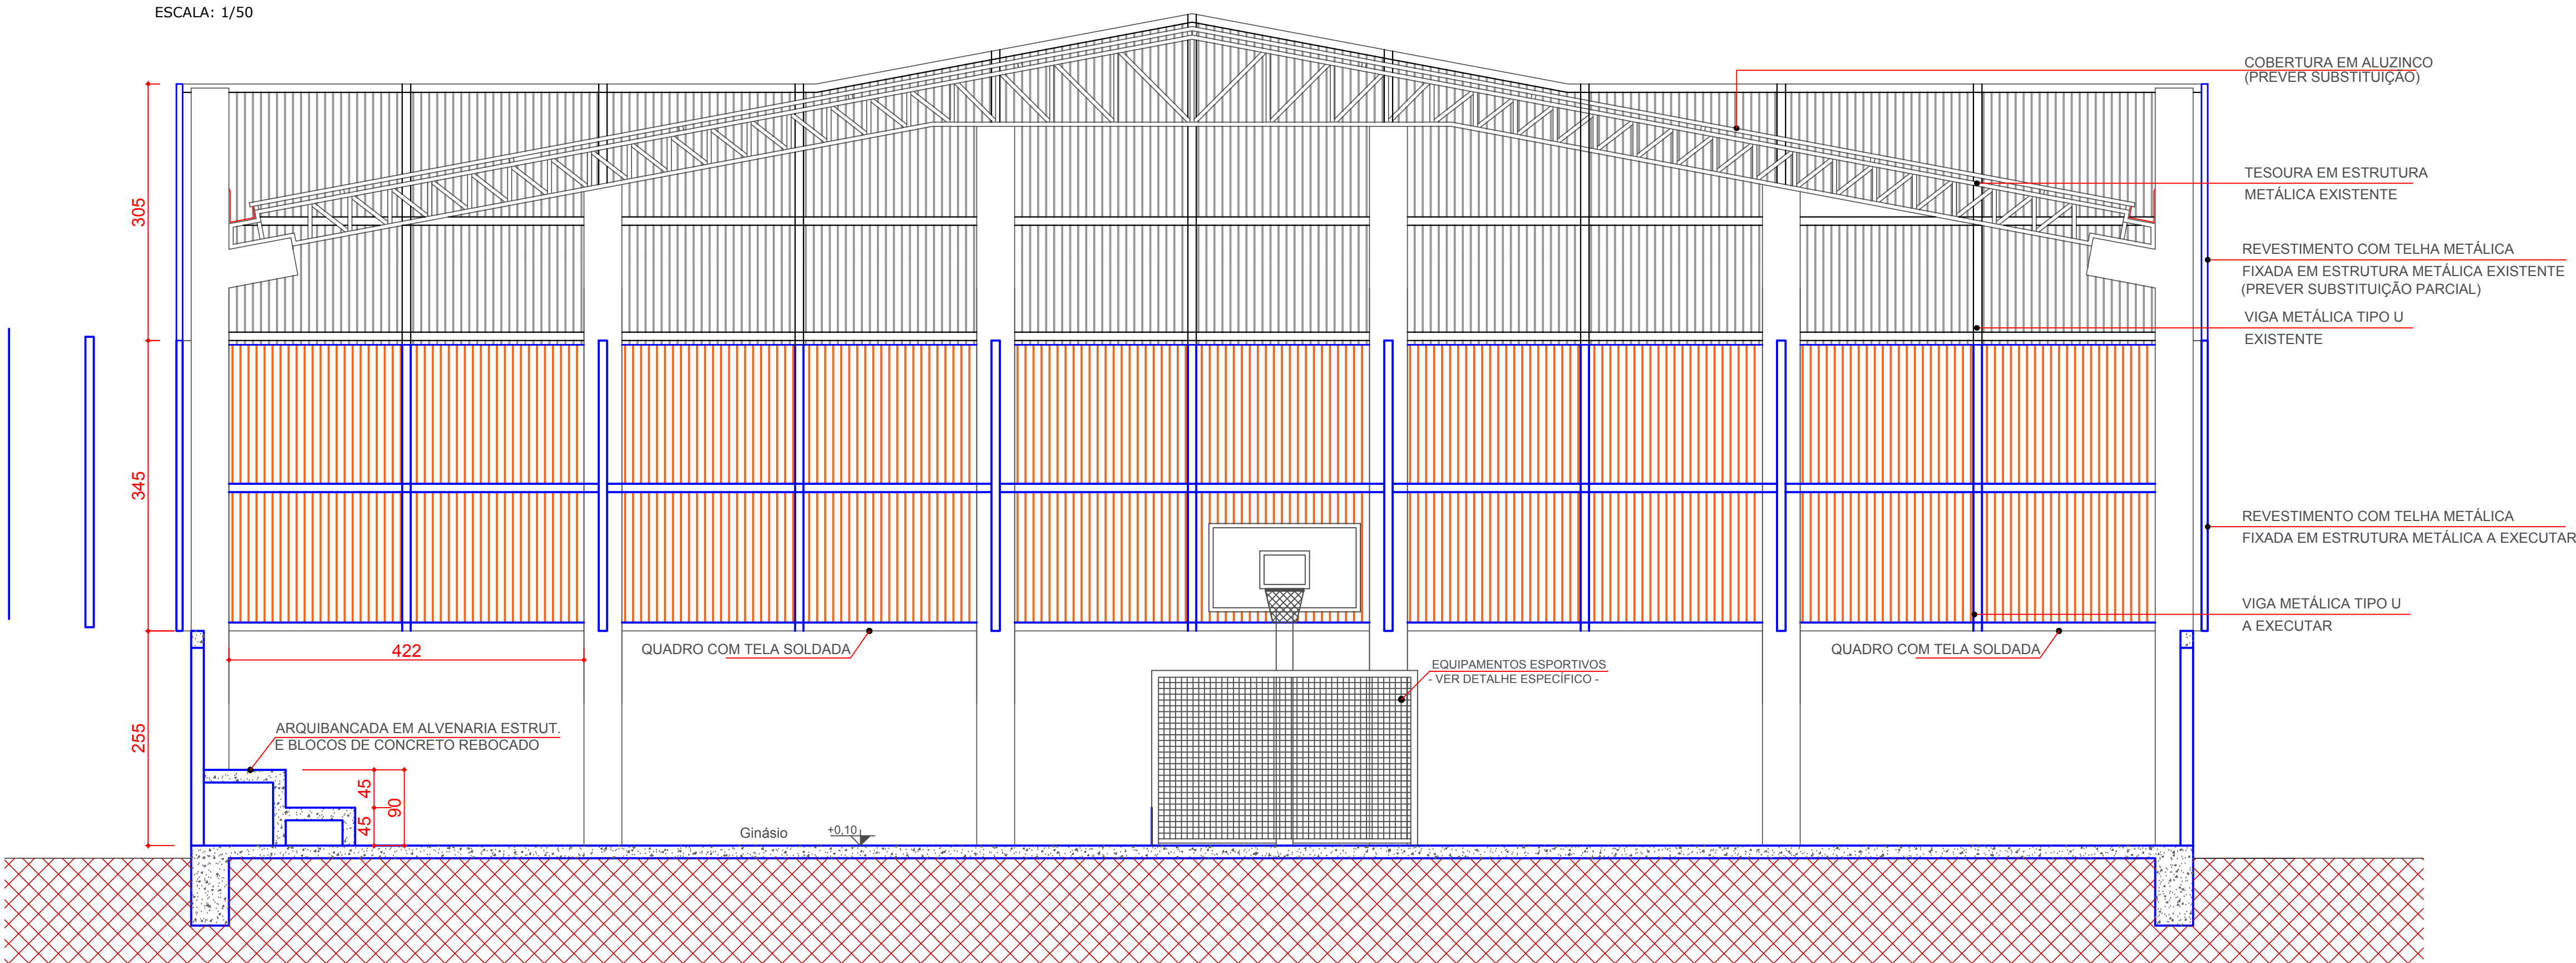

CORTE BB
ESCALA: 1/50

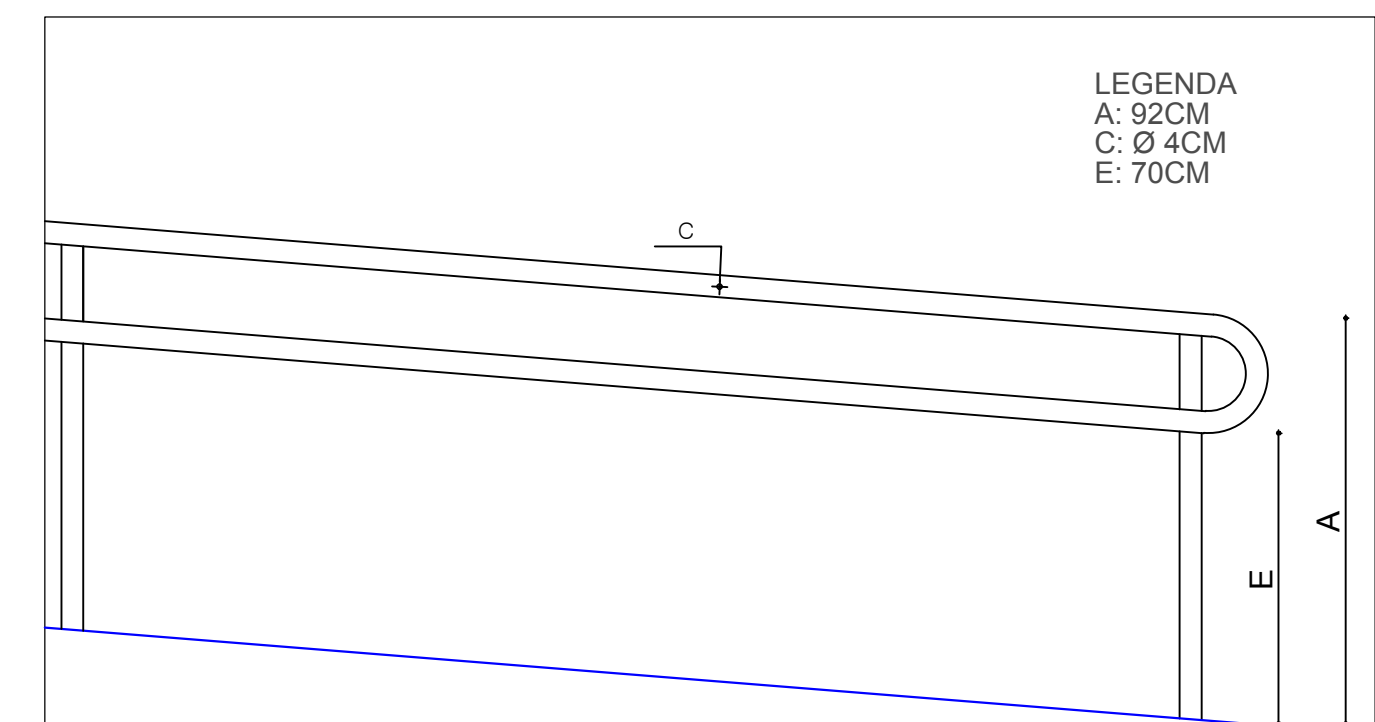

DETALHE CORRIMÃO RAMPA
S/ESCALA

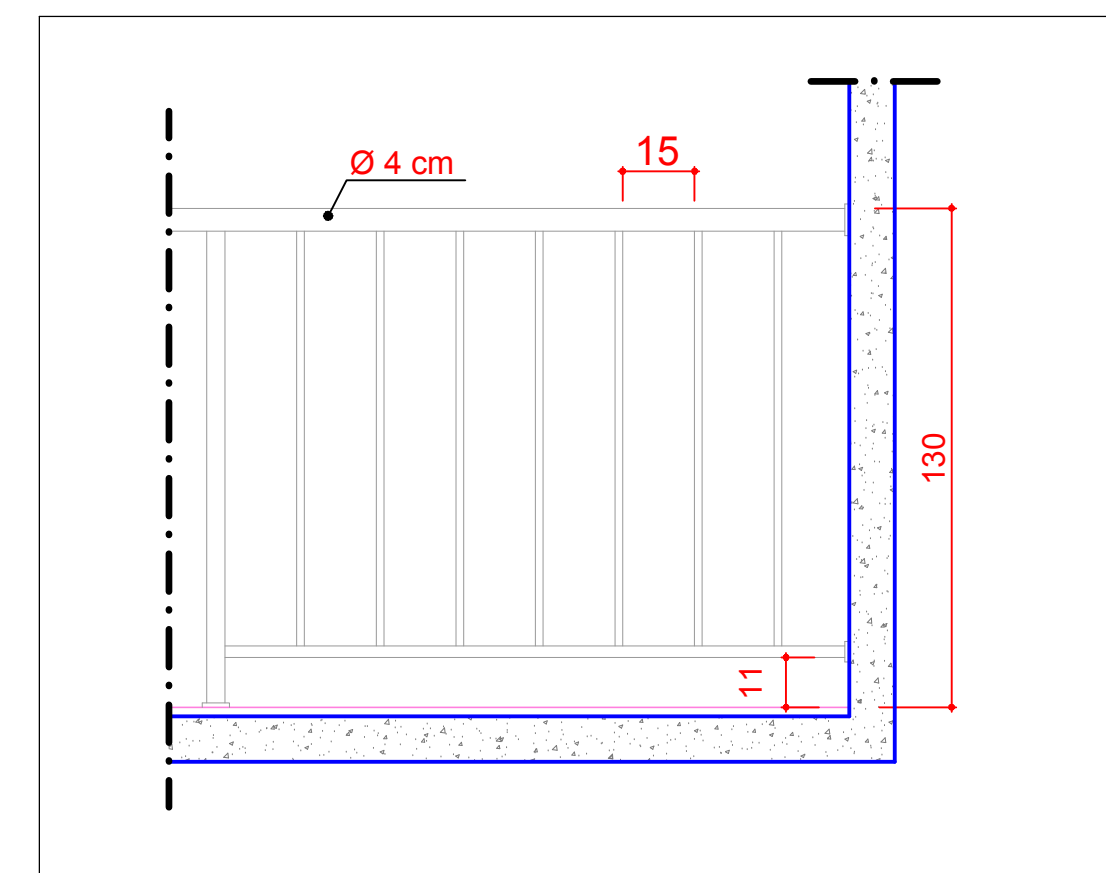

DETALHE GUARDA CORPO
S/ESCALA

MEDIANEIRA PREFEITURA MUNICIPAL			
SECRETARIA MUNICIPAL DE ADMIN. e PLANEJAMENTO		CNPJ 76.206.481/0001-58 DEPARTAMENTO DE PLANEJAMENTO	
OBRA: Reforma Quadra coberta em estrutura pré-moldada e alvenaria Escola Municipal José Lorenzoni			
LOCAL: Parte da chácara nº 42 - Rua Jaime Loch - Bairro Itaipu			
PROJETO ARQUITETÔNICO:		PROPRIETÁRIO:	
WALTER RICARDO SCHUELER Engenheiro Civil CREA-PR 135.896/0		RICARDO ENDRIGO Profeta Município de Medianeira	
EXECUÇÃO:			
APROVAÇÕES PÚBLICAS:			
CONTEÚDO: CORTES			
ESCALA: Indicada	DATA: Agosto de 2020	DESENHO: Beatriz R. Figue	PRAXISCHA: 03/05