


LOCALIZAÇÃO
ESCALA: 1 / 2500

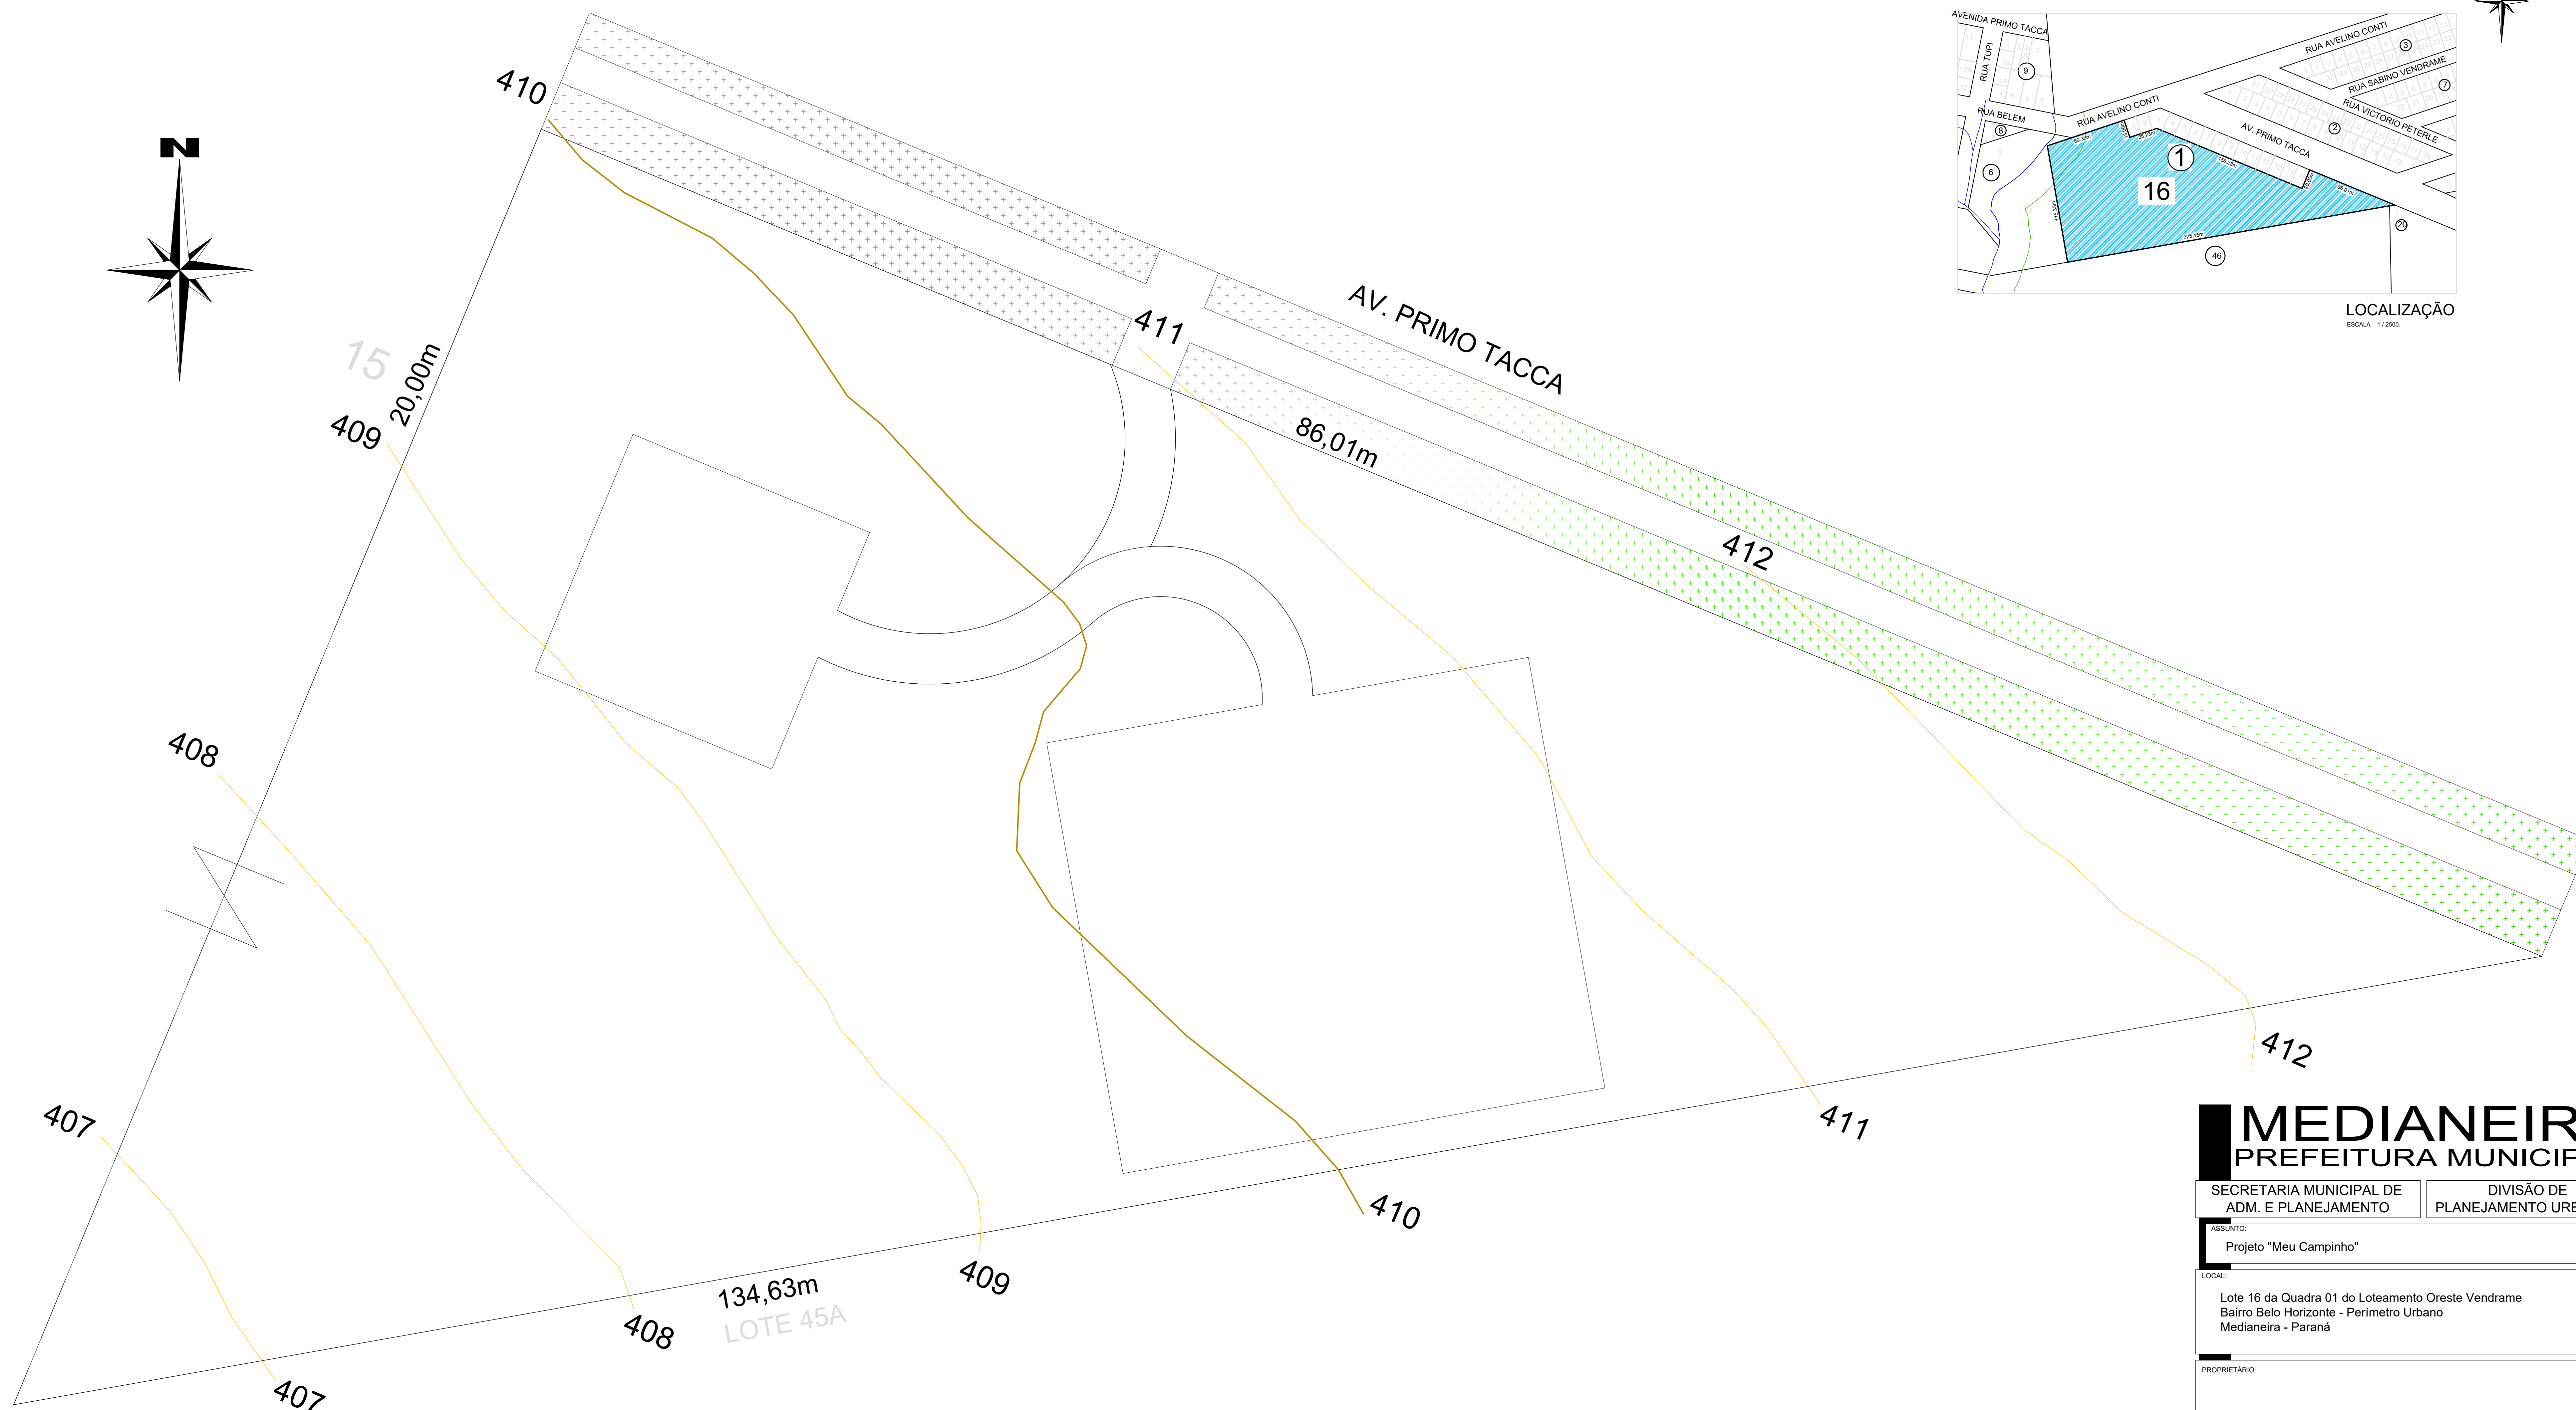

PLANTA DE LEVANTAMENTO PLANIALTIMETRICO
ESCALA 1 / 100

MEDIANEIRA PREFEITURA MUNICIPAL

SECRETARIA MUNICIPAL DE
ADM. E PLANEJAMENTO

DIVISÃO DE
PLANEJAMENTO URBANO

ASSUNTO:

Projeto "Meu Campinho"

LOCAL:

Lote 16 da Quadra 01 do Loteamento Oreste Vendrame
Bairro Belo Horizonte - Perímetro Urbano
Medianeira - Paraná

PROPRIETÁRIO:

MUNICÍPIO DE MEDIANEIRA
CNPJ 76.206.481/0001-58

APROVAÇÕES PÚBLICAS:

CONTEÚDO:

PLANTA DE LEVANTAMENTO PLANIALTIMETRICO

ESCALA:

Indicada

DATA:

Novembro de 2022

DESENHO:

PRANCHAS:

ÚNICA